
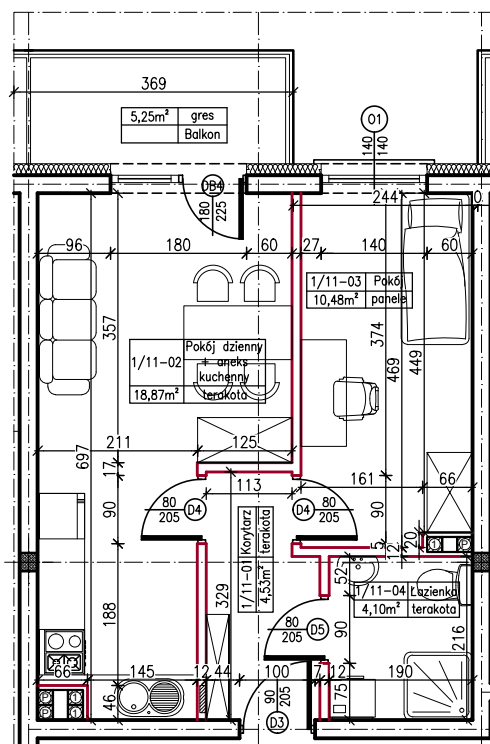



MERKURY GOŁAWSKI sp.j.
ul. Sidorska 53, 21-500 Biała Podlaska

BUDOWA BUDYNKU MIESZKALNEGO WIELORODZINNEGO
ul. Kąpielowa 2a; 21-500 Biała Podlaska

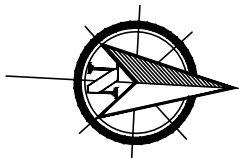

M2	MIESZKANIE NR 11
37,98m ²	

MIESZKANIE NR 11

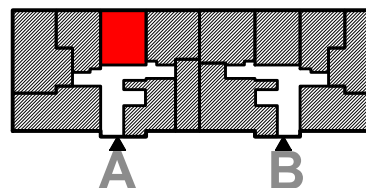

KLATKA:
"A"

KONDYGNACJA:
I PIĘTRO

MIESZKANIE
nr 11

SKALA
1:100