
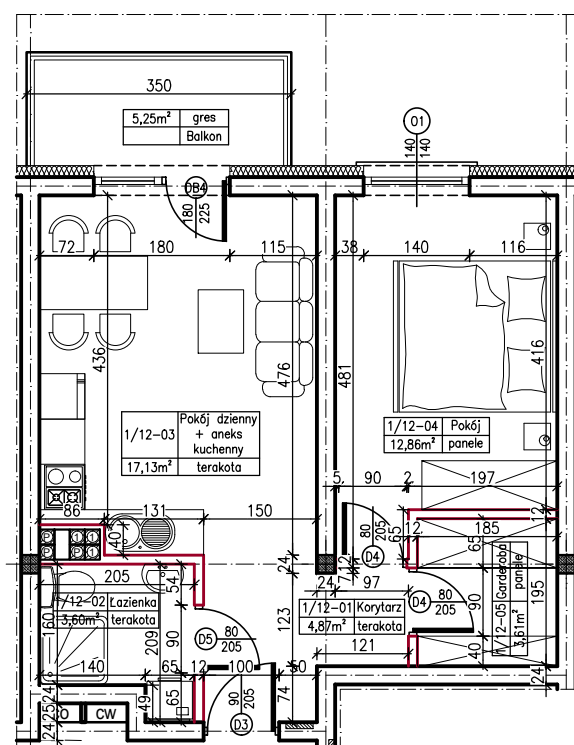



MERKURY GOŁAWSKI sp.j.
ul. Sidorska 53, 21-500 Biała Podlaska

BUDOWA BUDYNKU MIESZKALNEGO WIELORODZINNEGO
ul. Kąpielowa 2a; 21-500 Biała Podlaska

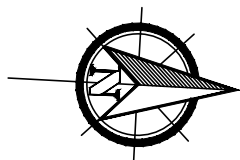

M2	MIESZKANIE NR 12
42,07m ²	12

MIESZKANIE NR 12

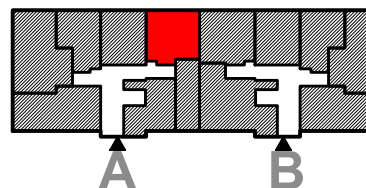

KLATKA:
"A"

KONDYGNACJA:
I PIĘTRO

MIESZKANIE
nr 12

SKALA
1:100