
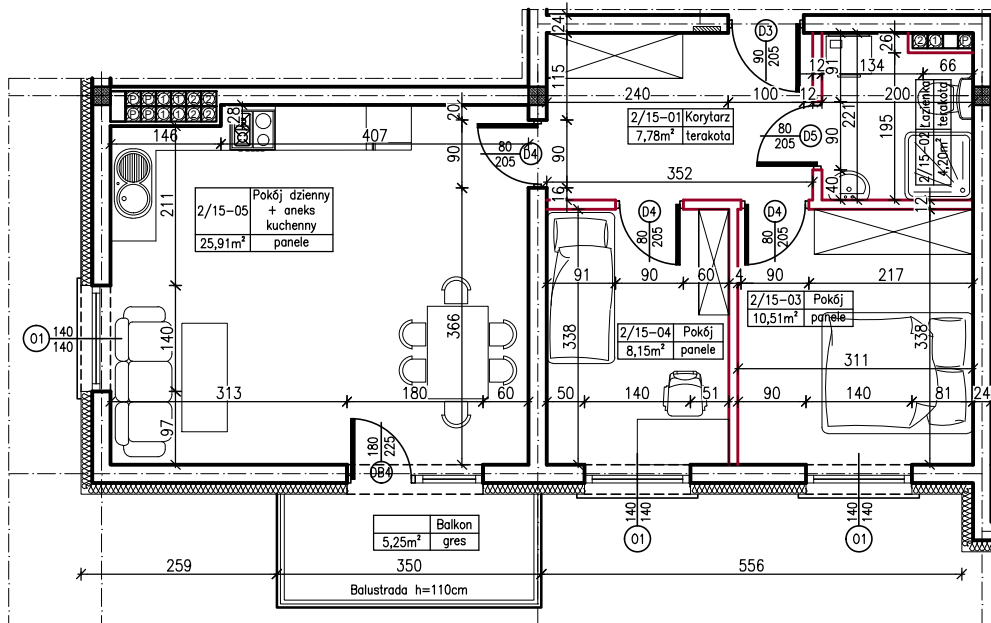



MERKURY GOŁAWSKI sp.j.
ul. Sidorska 53, 21-500 Biała Podlaska

BUDOWA BUDYNKU MIESZKALNEGO WIELORODZINNEGO
ul. Kąpielowa 2a; 21-500 Biała Podlaska

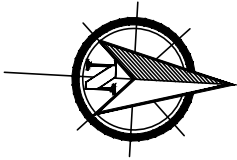

M3	MIESZKANIE NR 15
56,55m ²	

MIESZKANIE NR 15

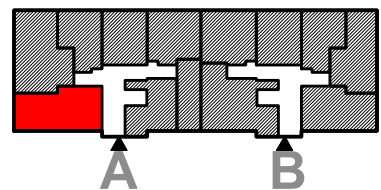

KLATKA:
"A"

KONDYGNACJA:
II PIĘTRO

MIESZKANIE
nr 15

SKALA
1:100