
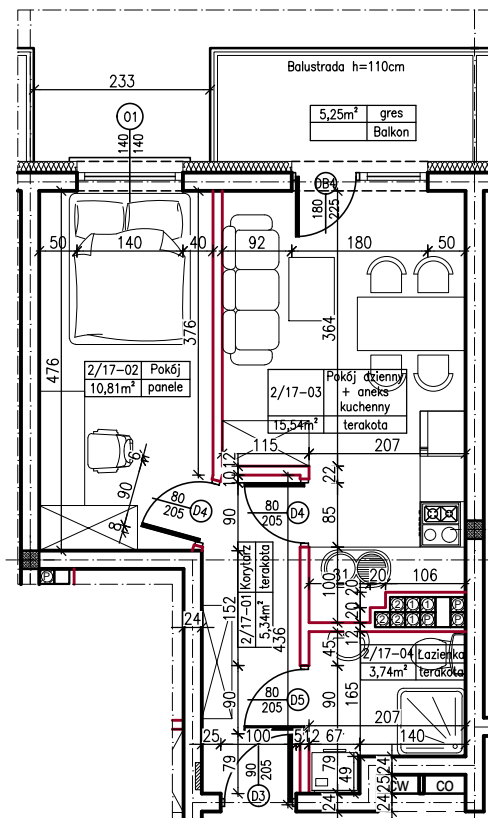



MERKURY GOŁAWSKI sp.j.
ul. Sidorska 53, 21-500 Biała Podlaska

BUDOWA BUDYNKU MIESZKALNEGO WIELORODZINNEGO
ul. Kąpielowa 2a; 21-500 Biała Podlaska

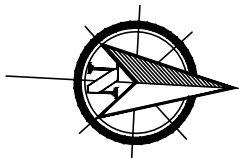

M2	MIESZKANIE NR 17
35,43m ²	17

MIESZKANIE NR 17

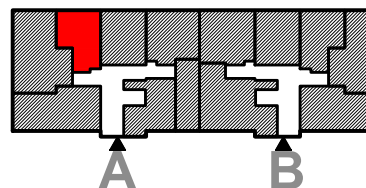

KLATKA:
"A"

KONDYGNACJA:
II PIĘTRO

MIESZKANIE
nr 17

SKALA
1:100