
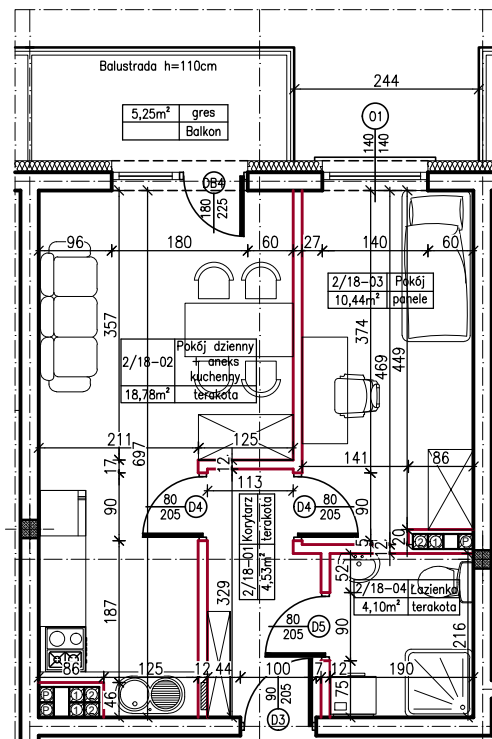



MERKURY GOŁAWSKI sp.j.
ul. Sidorska 53, 21-500 Biała Podlaska

BUDOWA BUDYNKU MIESZKALNEGO WIELORODZINNEGO
ul. Kąpielowa 2a; 21-500 Biała Podlaska

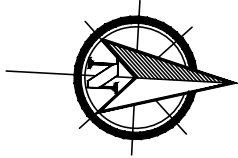

M2	MIESZKANIE NR 18
37,85m ²	18

MIESZKANIE NR 18

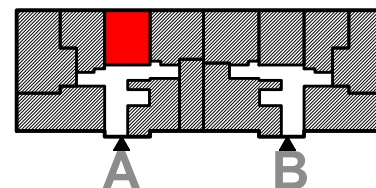

KLATKA:
"A"

KONDYGNACJA:
II PIĘTRO

MIESZKANIE
nr 18

SKALA
1:100