
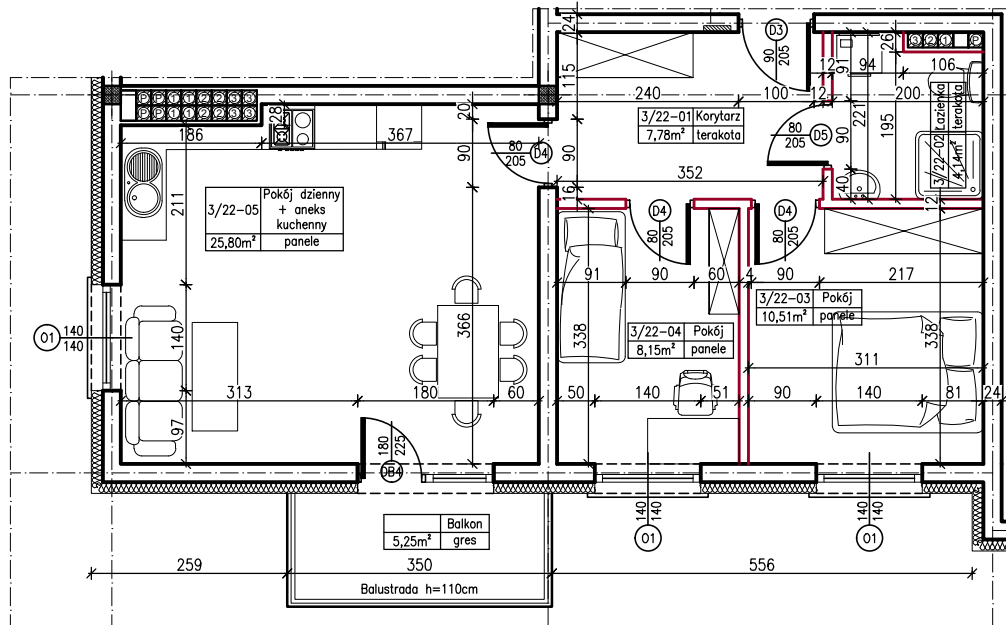



MERKURY GOŁAWSKI sp.j.  
ul. Sidorska 53, 21-500 Biała Podlaska

BUDOWA BUDYNKU MIESZKALNEGO WIELORODZINNEGO  
ul. Kąpielowa 2a; 21-500 Biała Podlaska

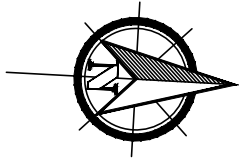

|                     |                  |
|---------------------|------------------|
| M3                  | MIESZKANIE NR 22 |
| 56,38m <sup>2</sup> | 22               |

MIESZKANIE NR 22

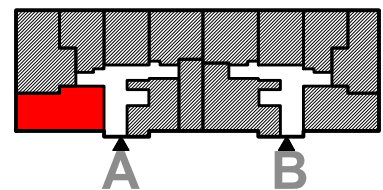

KLATKA:  
"A"

KONDYGNACJA:  
III PIĘTRO

MIESZKANIE  
nr 22

SKALA  
1:100