
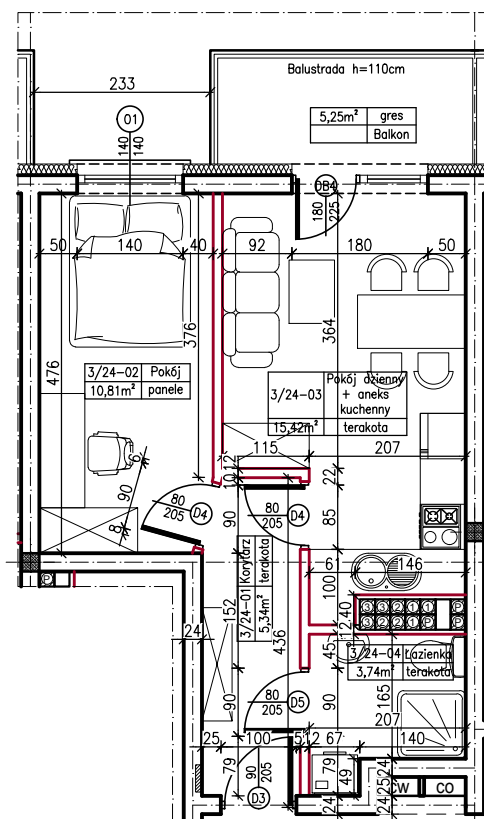



MERKURY GOŁAWSKI sp.j.
ul. Sidorska 53, 21-500 Biała Podlaska

BUDOWA BUDYNKU MIESZKALNEGO WIELORODZINNEGO
ul. Kąpielowa 2a; 21-500 Biała Podlaska

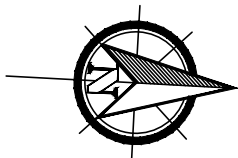

M2	MIESZKANIE NR 24
35,31m ²	

MIESZKANIE NR 24

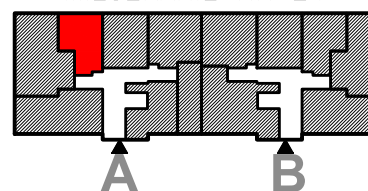

KLATKA:
"A"

KONDYGNACJA:
III PIĘTRO

MIESZKANIE
nr 24

SKALA
1:100