
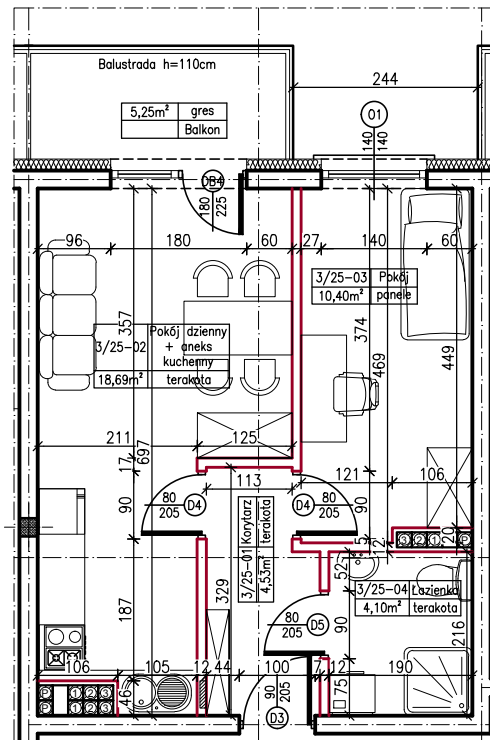



MERKURY GOŁAWSKI sp.j.
ul. Sidorska 53, 21-500 Biała Podlaska

BUDOWA BUDYNKU MIESZKALNEGO WIELORODZINNEGO
ul. Kąpielowa 2a; 21-500 Biała Podlaska

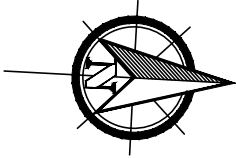

M2	MIESZKANIE NR 25
37,72m ²	25

MIESZKANIE NR 25

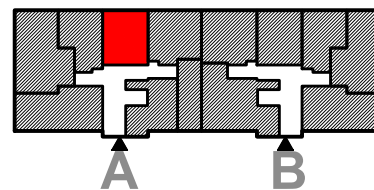

KLATKA:
"A"

KONDYGNACJA:
III PIĘTRO

MIESZKANIE
nr 25

SKALA
1:100