
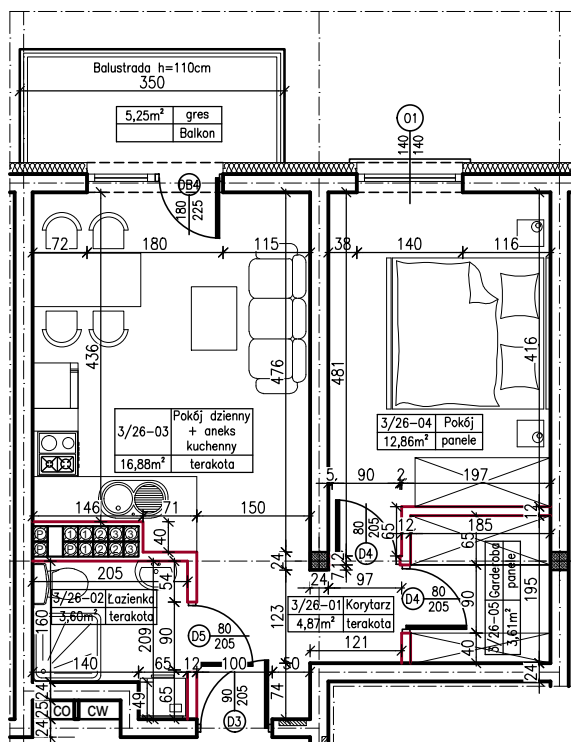



MERKURY GOŁAWSKI sp.j.  
ul. Sidorska 53, 21-500 Biała Podlaska

BUDOWA BUDYNKU MIESZKALNEGO WIELORODZINNEGO  
ul. Kąpielowa 2a; 21-500 Biała Podlaska

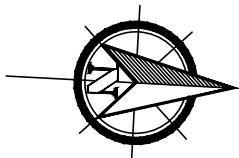

M2	MIESZKANIE NR
41,82m <sup>2</sup>	26

MIESZKANIE NR 26

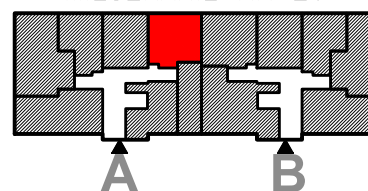

KLATKA:  
"A"

KONDYGNACJA:  
III PIĘTRO

MIESZKANIE  
nr 26

SKALA  
1:100