
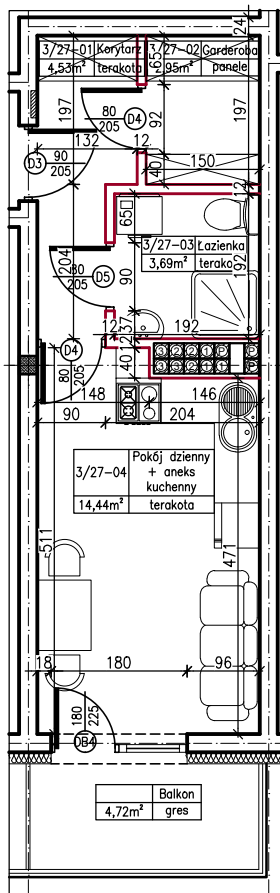



MERKURY GOŁAWSKI sp.j.  
ul. Sidorska 53, 21-500 Biała Podlaska

BUDOWA BUDYNKU MIESZKALNEGO WIELORODZINNEGO  
ul. Kąpielowa 2a; 21-500 Biała Podlaska

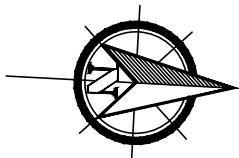

M1	MIESZKANIE NR 27
25,51m <sup>2</sup>	

MIESZKANIE NR 27

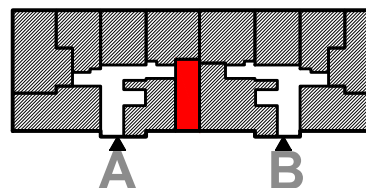

KLATKA:  
"A"

KONDYGNACJA:  
III PIĘTRO

MIESZKANIE  
nr 27

SKALA  
1:100