
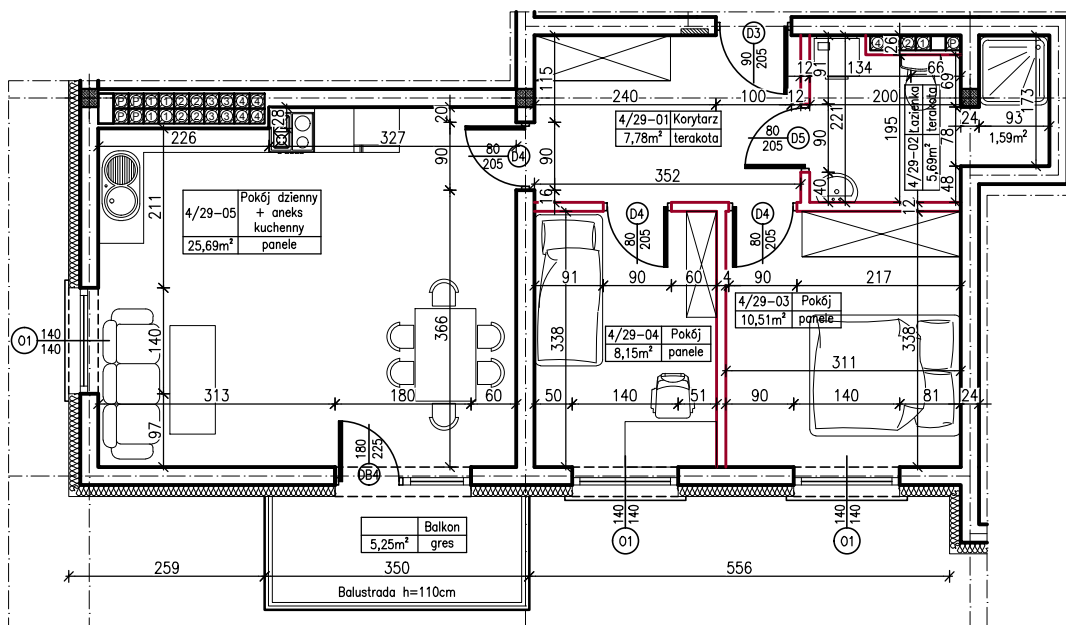



MERKURY GOŁAWSKI sp.j.  
ul. Sidorska 53, 21-500 Biała Podlaska

BUDOWA BUDYNKU MIESZKALNEGO WIELORODZINNEGO  
ul. Kąpielowa 2a; 21-500 Biała Podlaska

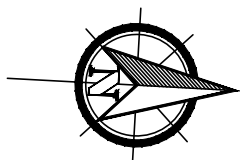

M3	MIESZKANIE NR 29
57,82m <sup>2</sup>	29

MIESZKANIE NR 29

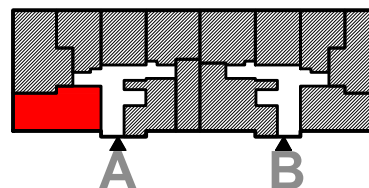

KLATKA:  
"A"

KONDYGNACJA:  
IV PIĘTRO

MIESZKANIE  
nr 29

SKALA  
1:100