



MERKURY GOŁAWSKI sp.j.
ul. Sidorska 53, 21-500 Biała Podlaska

BUDOWA BUDYNKU MIESZKALNEGO WIELORODZINNEGO
ul. Kąpielowa 2a; 21-500 Biała Podlaska

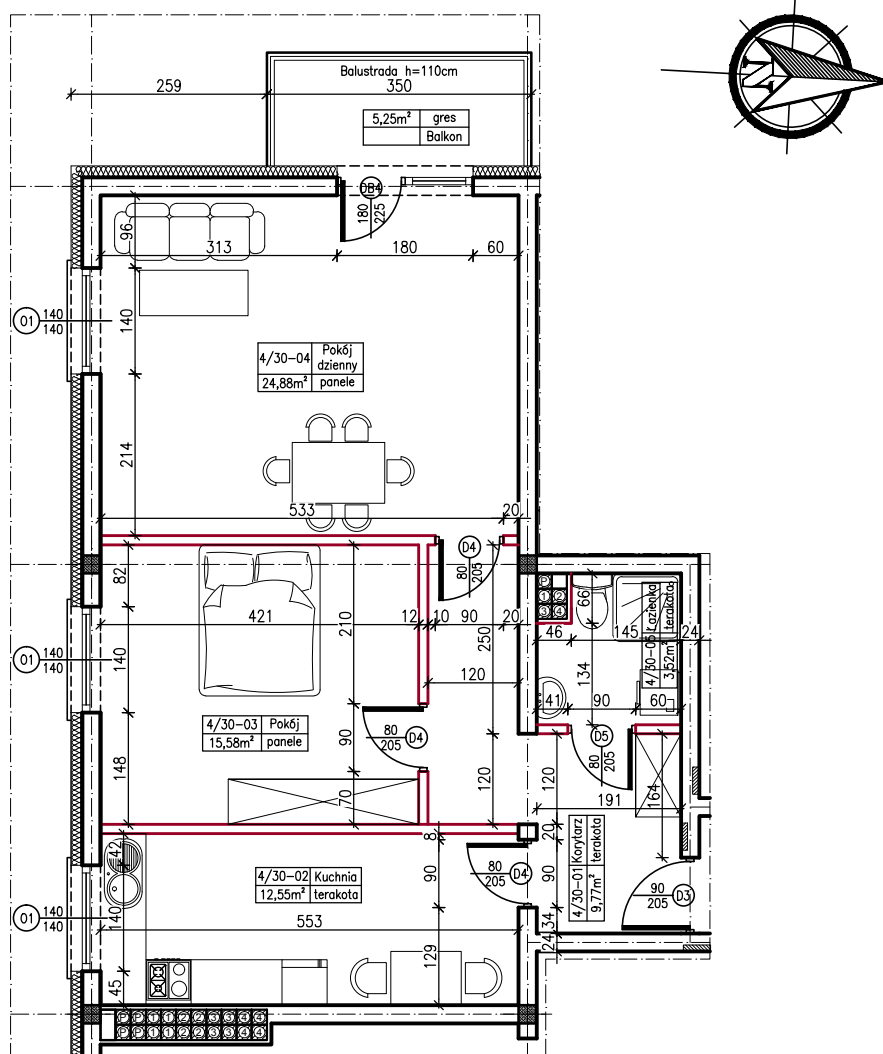

M3	MIESZKANIE NR 30
66,30m ²	30

MIESZKANIE NR 30

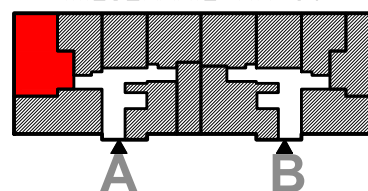

KLATKA:
"A"

KONDYGNACJA:
IV PIĘTRO

MIESZKANIE
nr 30

SKALA
1:100