
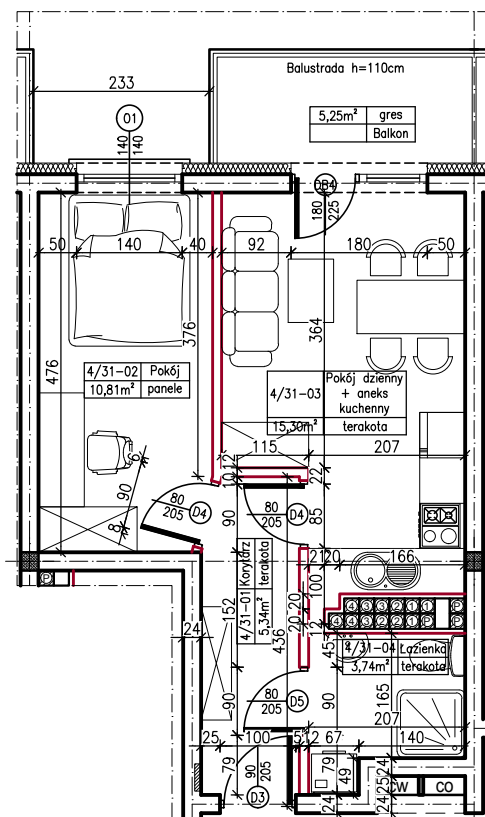



MERKURY GOŁAWSKI sp.j.
ul. Sidorska 53, 21-500 Biała Podlaska

BUDOWA BUDYNKU MIESZKALNEGO WIELORODZINNEGO
ul. Kąpielowa 2a; 21-500 Biała Podlaska

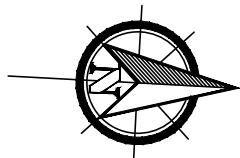

M2	MIESZKANIE NR 31
35,19m ²	31

MIESZKANIE NR 31

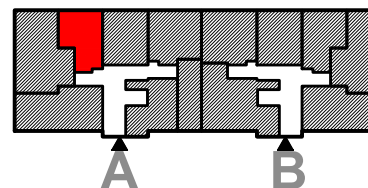

KLATKA:
"A"

KONDYGNACJA:
IV PIĘTRO

MIESZKANIE
nr 31

SKALA
1:100