
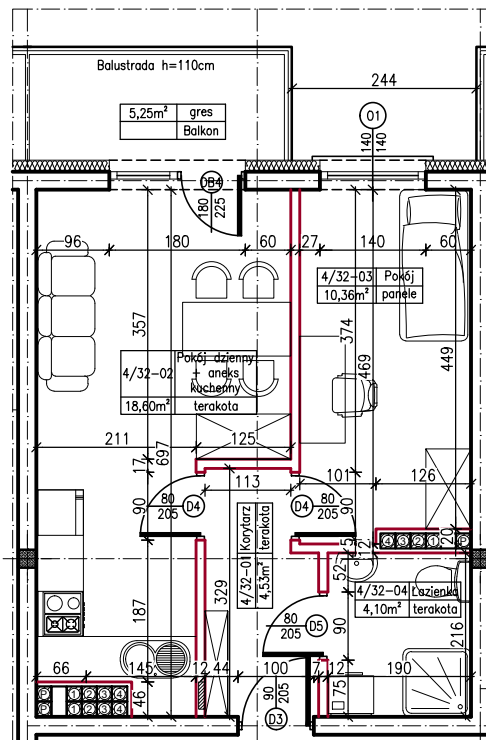



MERKURY GOŁAWSKI sp.j.
ul. Sidorska 53, 21-500 Biała Podlaska

BUDOWA BUDYNKU MIESZKALNEGO WIELORODZINNEGO
ul. Kąpielowa 2a; 21-500 Biała Podlaska

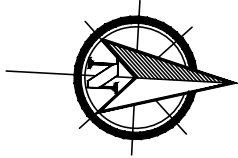

M2	MIESZKANIE NR 32
37,59m ²	32

MIESZKANIE NR 32

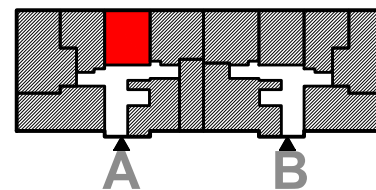

KLATKA:
"A"

KONDYGNACJA:
IV PIĘTRO

MIESZKANIE
nr 32

SKALA
1:100