
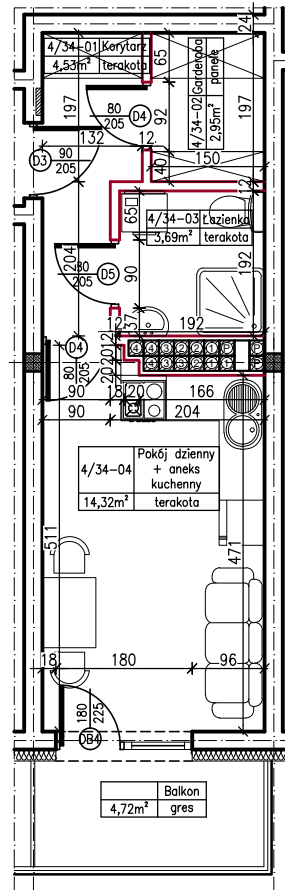



MERKURY GOŁAWSKI sp.j.
ul. Sidorska 53, 21-500 Biała Podlaska

BUDOWA BUDYNKU MIESZKALNEGO WIELORODZINNEGO
ul. Kąpielowa 2a; 21-500 Biała Podlaska

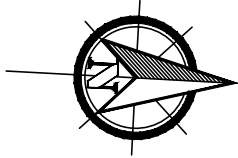

M1	MIESZKANIE NR 34
25,39m ²	

MIESZKANIE NR 34

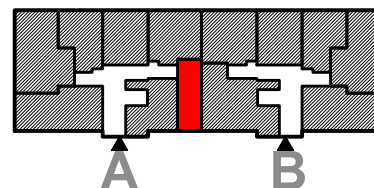

KLATKA:
"A"

KONDYGNACJA:
IV PIĘTRO

MIESZKANIE
nr 34

SKALA
1:100