
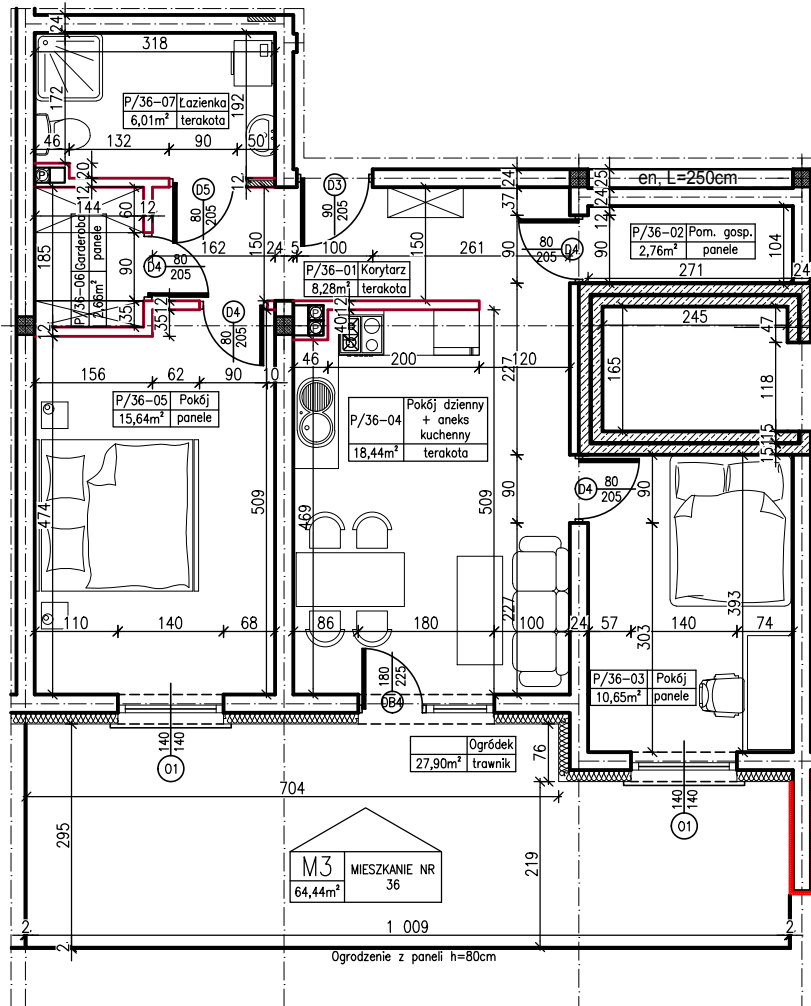



MERKURY GOŁAWSKI sp.j.
ul. Sidorska 53, 21-500 Biała Podlaska

BUDOWA BUDYNKU MIESZKALNEGO WIELORODZINNEGO
ul. Kąpielowa 2a; 21-500 Biała Podlaska

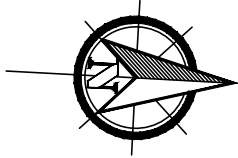

M3	MIESZKANIE NR 36
64,44m ²	36

MIESZKANIE NR 36

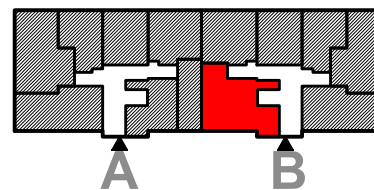

KLATKA:
"B"

KONDYGNACJA:
PARTER

MIESZKANIE
nr 36

SKALA
1:100