
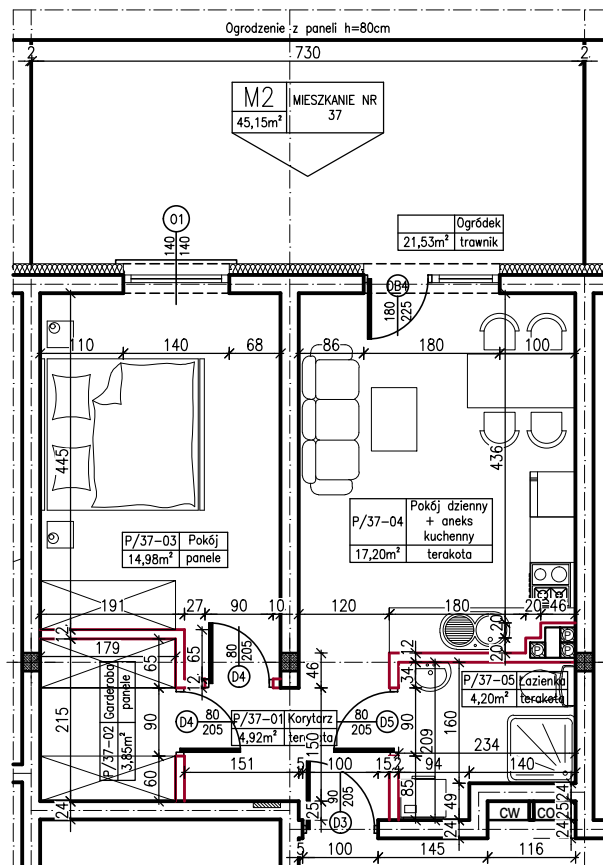



MERKURY GOŁAWSKI sp.j.  
ul. Sidorska 53, 21-500 Biała Podlaska

BUDOWA BUDYNKU MIESZKALNEGO WIELORODZINNEGO  
ul. Kąpielowa 2a; 21-500 Biała Podlaska

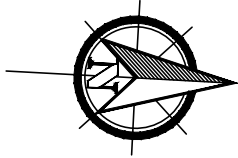

M2	MIESZKANIE NR
45,15m <sup>2</sup>	37

MIESZKANIE NR 37

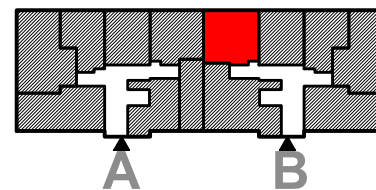

KLATKA:  
"B"

KONDYGNACJA:  
PARTER

MIESZKANIE  
nr 37

SKALA  
1:100