
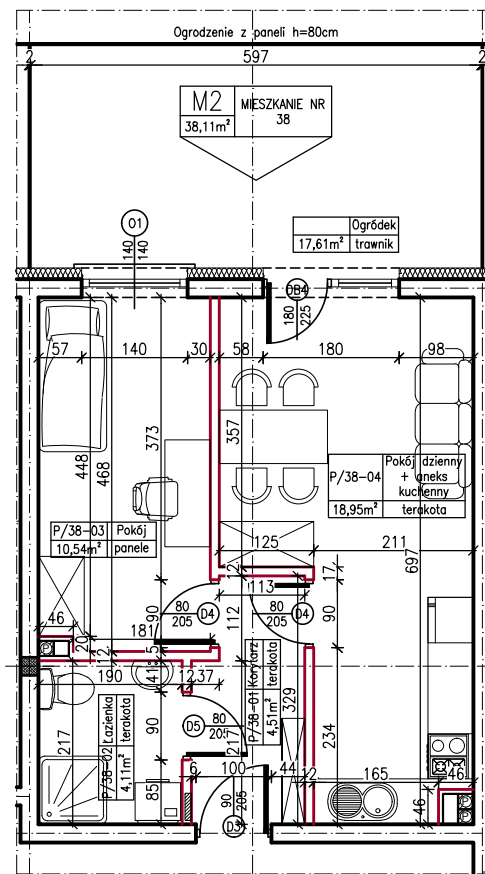



MERKURY GOŁAWSKI sp.j.
 ul. Sidorska 53, 21-500 Biała Podlaska

BUDOWA BUDYNKU MIESZKALNEGO WIELORODZINNEGO
 ul. Kąpielowa 2a; 21-500 Biała Podlaska

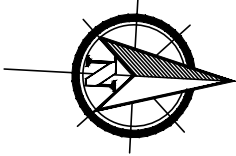

M2	MIESZKANIE NR 38
38,11m ²	38

MIESZKANIE NR 38

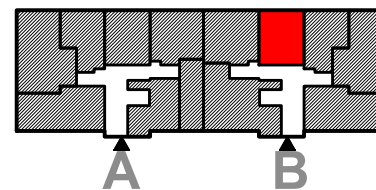

KLATKA:
"B"

KONDYGNACJA:
PARTER

MIESZKANIE
nr 38

SKALA
1:100