
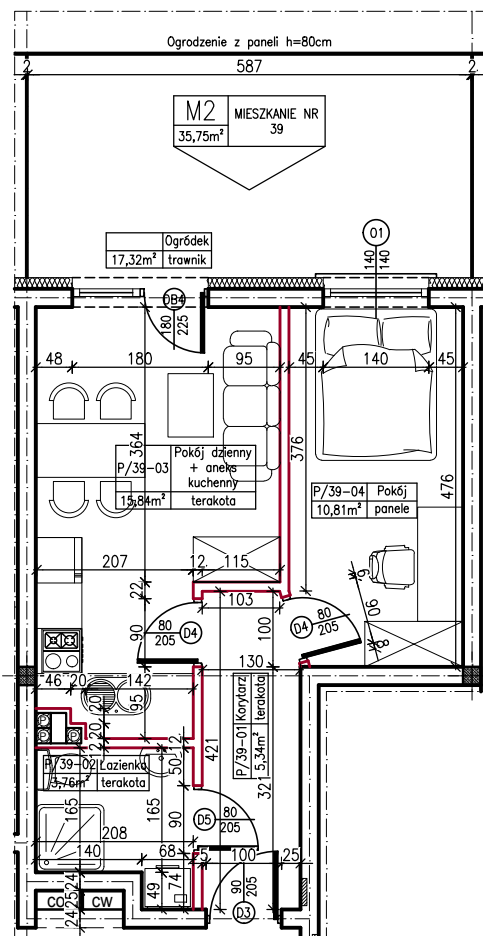



MERKURY GOŁAWSKI sp.j.
ul. Sidorska 53, 21-500 Biała Podlaska

BUDOWA BUDYNKU MIESZKALNEGO WIELORODZINNEGO
ul. Kąpielowa 2a; 21-500 Biała Podlaska

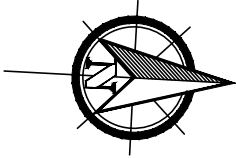

M2	MIESZKANIE NR 39
35,75m ²	

MIESZKANIE NR 39

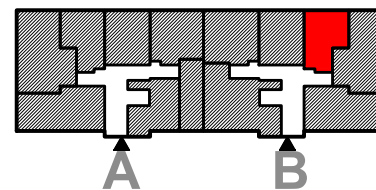

KLATKA:
"B"

KONDYGNACJA:
PARTER

MIESZKANIE
nr 39

SKALA
1:100