
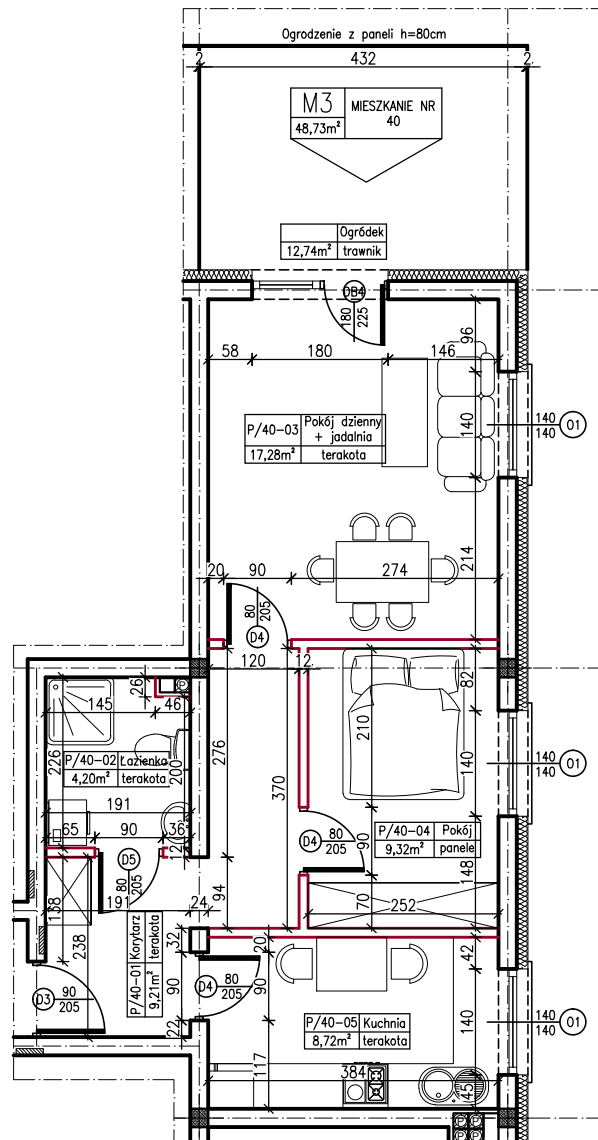



MERKURY GOŁAWSKI sp.j.  
ul. Sidorska 53, 21-500 Biała Podlaska

BUDOWA BUDYNKU MIESZKALNEGO WIELORODZINNEGO  
ul. Kąpielowa 2a; 21-500 Biała Podlaska

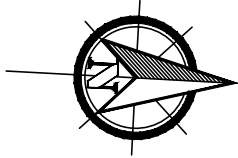

M3	MIESZKANIE NR 40
48,73m <sup>2</sup>	40

MIESZKANIE NR 40

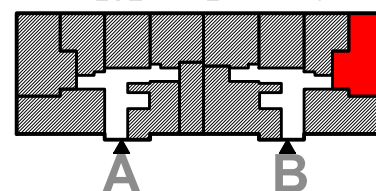

KLATKA:  
"B"

KONDYGNACJA:  
PARTER

MIESZKANIE  
nr 40

SKALA  
1:100