

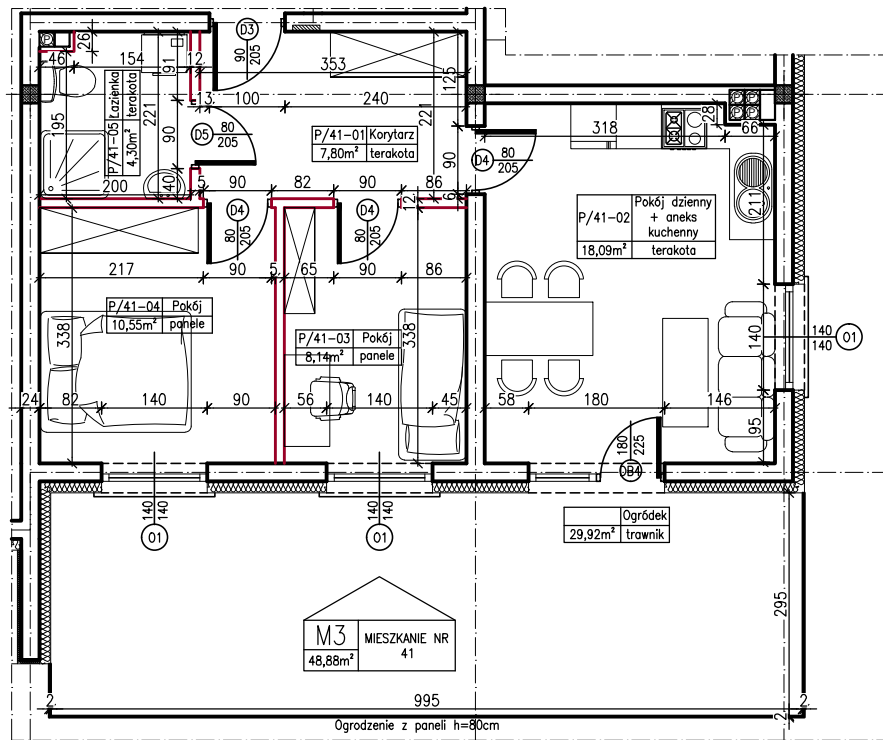


MERKURY GOŁAWSKI sp.j.
 ul. Sidorska 53, 21-500 Biała Podlaska

BUDOWA BUDYNKU MIESZKALNEGO WIELORODZINNEGO
 ul. Kąpielowa 2a; 21-500 Biała Podlaska

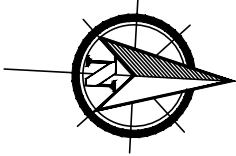

M3	MIESZKANIE NR 41
48,88m ²	41

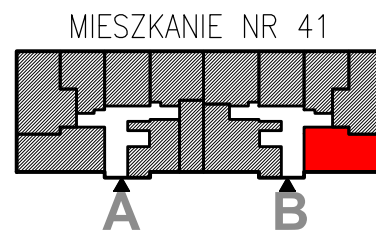

KLATKA:
"B"

KONDYGNACJA:
PARTER

MIESZKANIE
nr 41

SKALA
1:100