
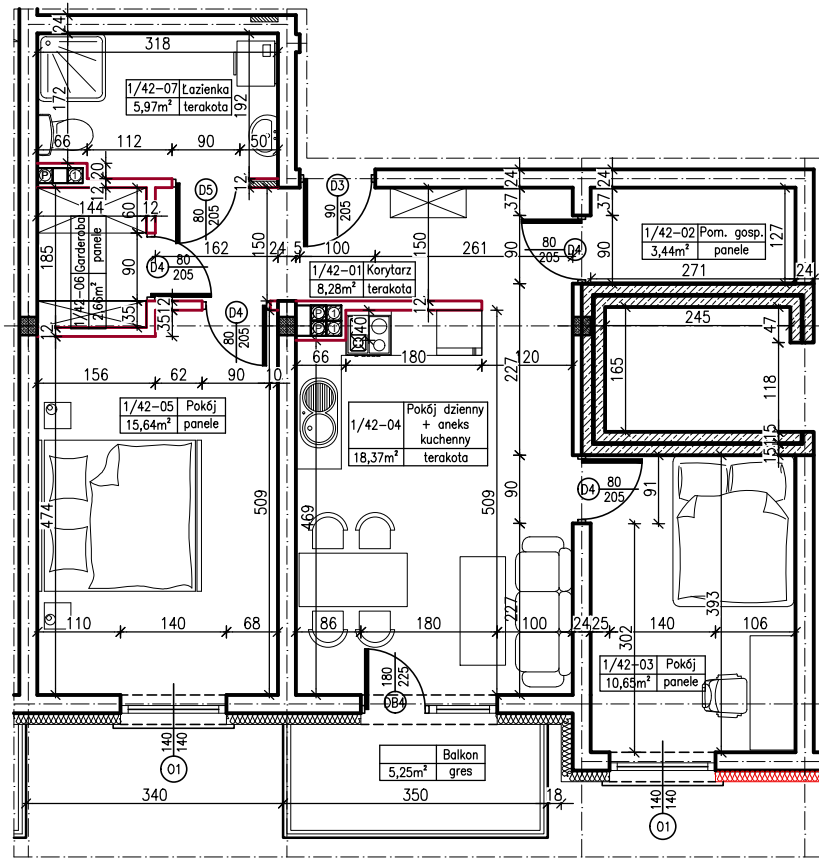



MERKURY GOŁAWSKI sp.j.  
ul. Sidorska 53, 21-500 Biała Podlaska

BUDOWA BUDYNKU MIESZKALNEGO WIELORODZINNEGO  
ul. Kąpielowa 2a; 21-500 Biała Podlaska

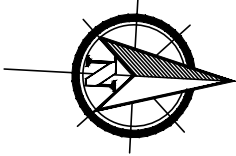

|                     |                  |
|---------------------|------------------|
| M3                  | MIESZKANIE NR 42 |
| 65,01m <sup>2</sup> |                  |

MIESZKANIE NR 42

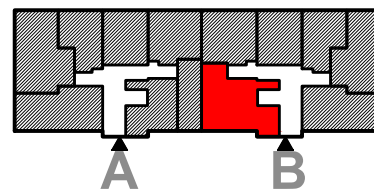

KLATKA:  
"B"

KONDYGNACJA:  
I PIĘTRO

MIESZKANIE  
nr 42

SKALA  
1:100