
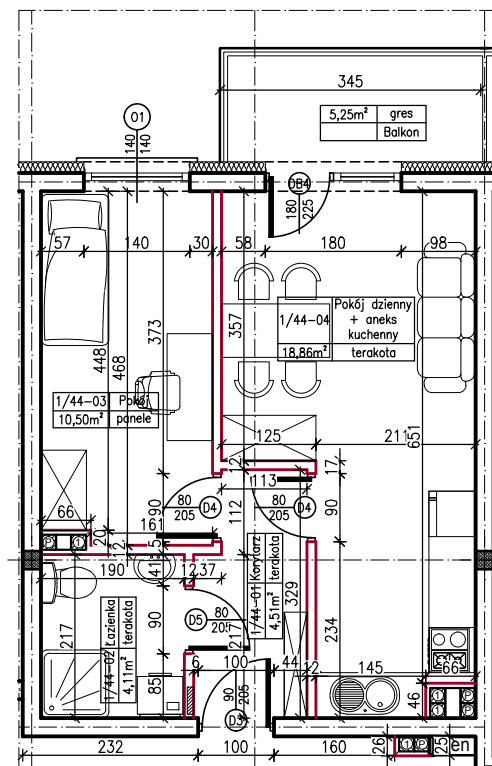



MERKURY GOŁAWSKI sp.j.
ul. Sidorska 53, 21-500 Biała Podlaska

BUDOWA BUDYNKU MIESZKALNEGO WIELORODZINNEGO
ul. Kąpielowa 2a; 21-500 Biała Podlaska

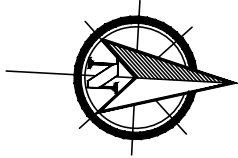

M2	MIESZKANIE NR 44
37,98m ²	

MIESZKANIE NR 44

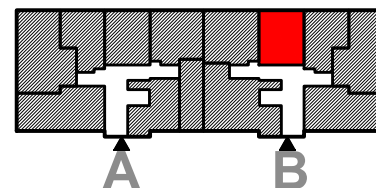

KLATKA:
"B"

KONDYGNACJA:
I PIĘTRO

MIESZKANIE
nr 44

SKALA
1:100