
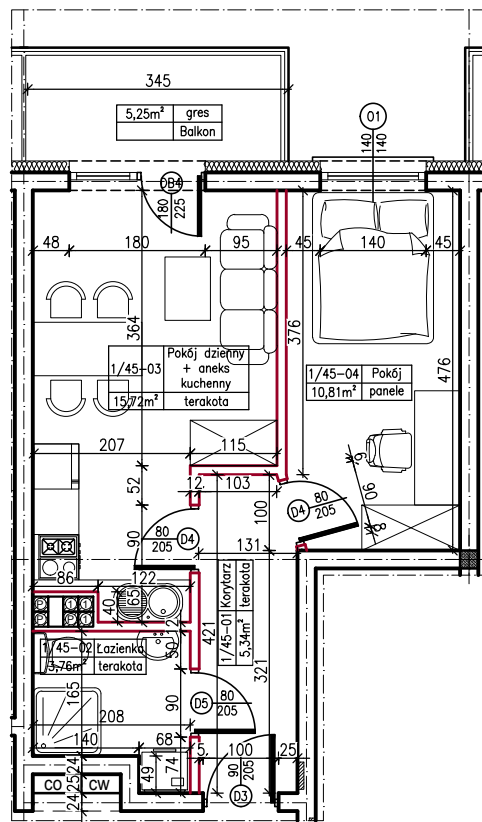



MERKURY GOŁAWSKI sp.j.  
ul. Sidorska 53, 21-500 Biała Podlaska

BUDOWA BUDYNKU MIESZKALNEGO WIELORODZINNEGO  
ul. Kąpielowa 2a; 21-500 Biała Podlaska

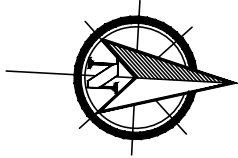

M2	MIESZKANIE NR 45
35,63m <sup>2</sup>	45

MIESZKANIE NR 45

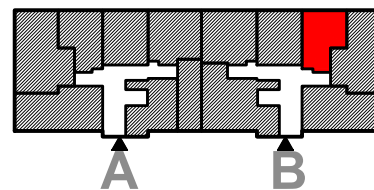

KLATKA:  
"B"

KONDYGNACJA:  
I PIĘTRO

MIESZKANIE  
nr 45

SKALA  
1:100