
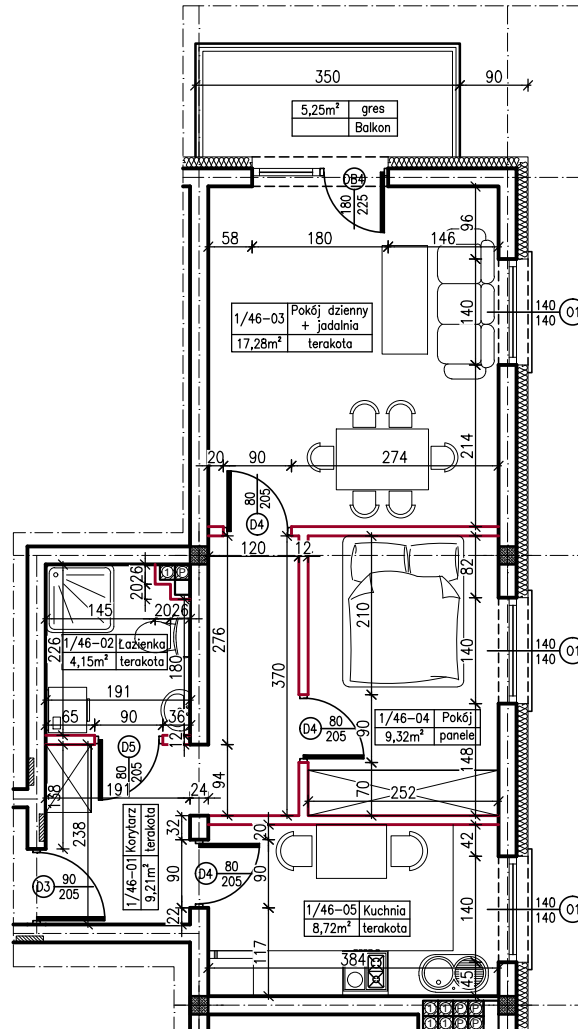



MERKURY GOŁAWSKI sp.j.
 ul. Sidorska 53, 21-500 Biała Podlaska

BUDOWA BUDYNKU MIESZKALNEGO WIELORODZINNEGO
 ul. Kąpielowa 2a; 21-500 Biała Podlaska

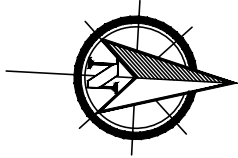

M3	MIESZKANIE NR 46
48,68m ²	

MIESZKANIE NR 46

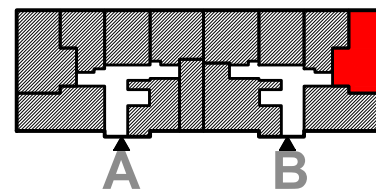

KLATKA:
"B"

KONDYGNACJA:
I PIĘTRO

MIESZKANIE
nr 46

SKALA
1:100