
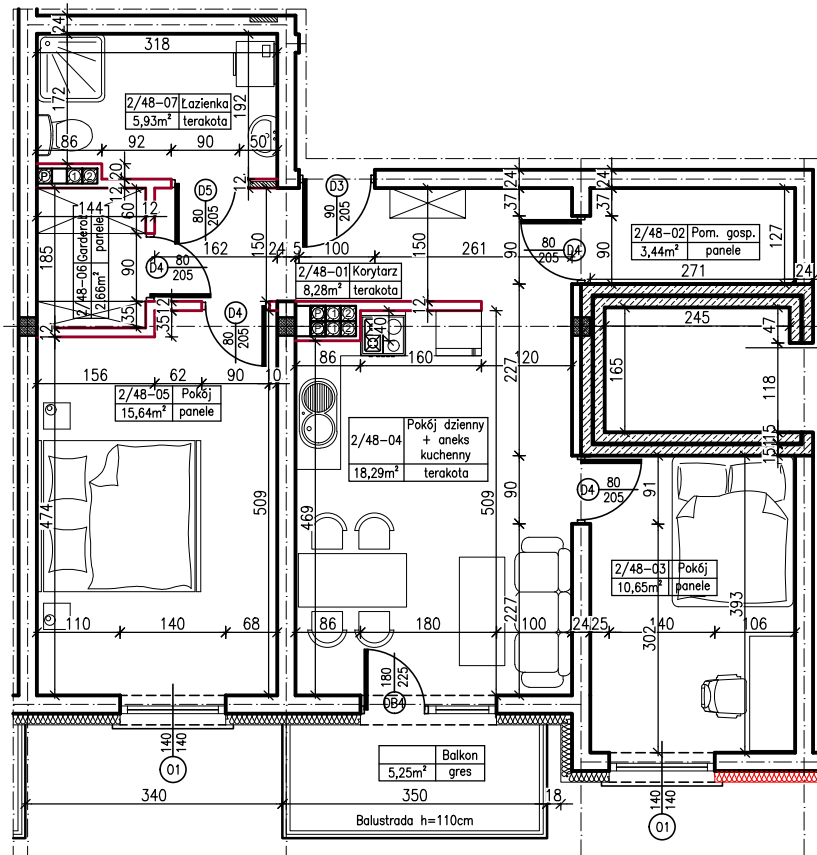



MERKURY GOŁAWSKI sp.j.
ul. Sidorska 53, 21-500 Biała Podlaska

BUDOWA BUDYNKU MIESZKALNEGO WIELORODZINNEGO
ul. Kąpielowa 2a; 21-500 Biała Podlaska

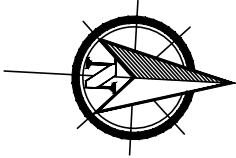

M3	MIESZKANIE NR 48
64,89m ²	48

MIESZKANIE NR 48

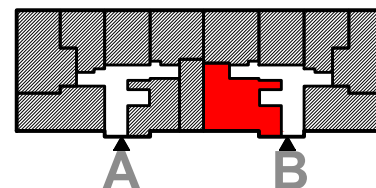

KLATKA:
"B"

KONDYGNACJA:
II PIĘTRO

MIESZKANIE
nr 48

SKALA
1:100