
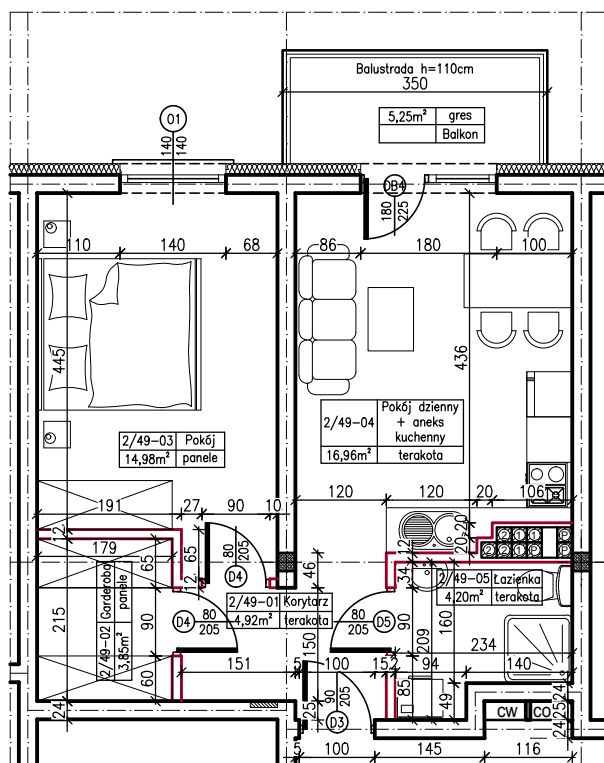



MERKURY GOŁAWSKI sp.j.  
ul. Sidorska 53, 21-500 Biała Podlaska

BUDOWA BUDYNKU MIESZKALNEGO WIELORODZINNEGO  
ul. Kąpielowa 2a; 21-500 Biała Podlaska

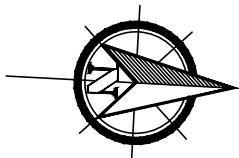

M2	MIESZKANIE NR 49
44,91m <sup>2</sup>	49

MIESZKANIE NR 49

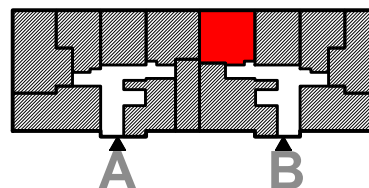

KLATKA:  
"B"

KONDYGNACJA:  
II PIĘTRO

MIESZKANIE  
nr 49

SKALA  
1:100