
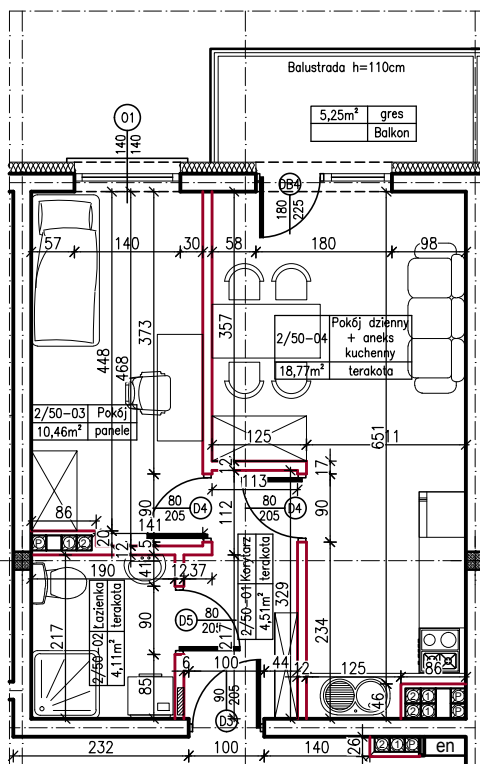



MERKURY GOŁAWSKI sp.j.
ul. Sidorska 53, 21-500 Biała Podlaska

BUDOWA BUDYNKU MIESZKALNEGO WIELORODZINNEGO
ul. Kąpielowa 2a; 21-500 Biała Podlaska

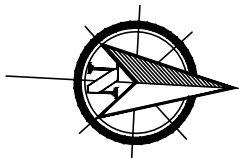

M2	MIESZKANIE NR
37,85m ²	50

MIESZKANIE NR 50

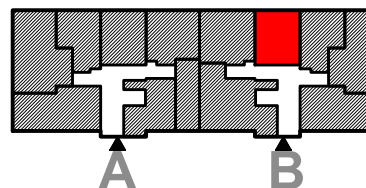

KLATKA:
"B"

KONDYGNACJA:
II PIĘTRO

MIESZKANIE
nr 50

SKALA
1:100