
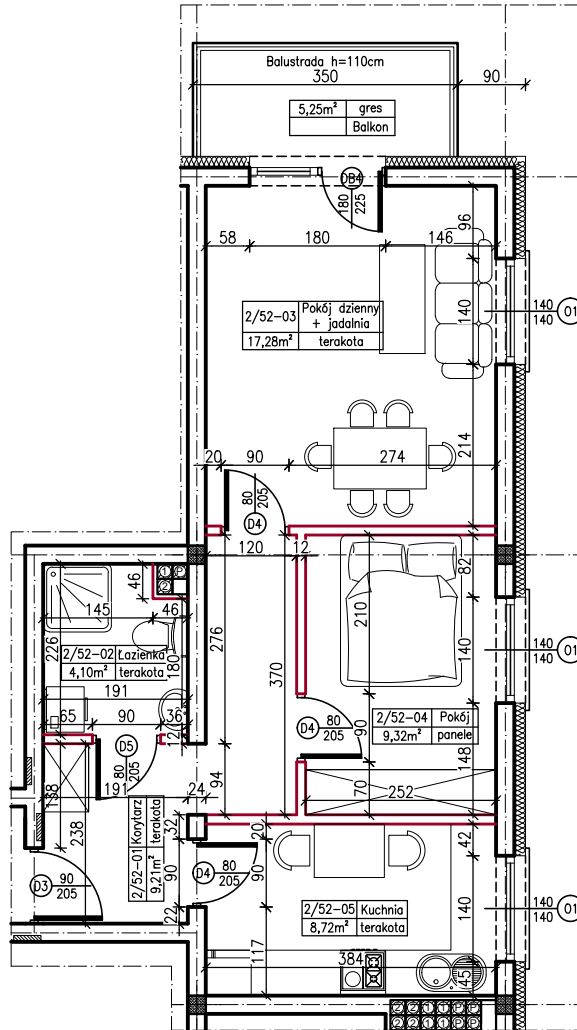



MERKURY GOŁAWSKI sp.j.
ul. Sidorska 53, 21-500 Biała Podlaska

BUDOWA BUDYNKU MIESZKALNEGO WIELORODZINNEGO
ul. Kąpielowa 2a; 21-500 Biała Podlaska

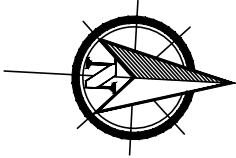

| | |
|---------------------|------------------|
| M3 | MIESZKANIE NR 52 |
| 48,63m ² | |

MIESZKANIE NR 52

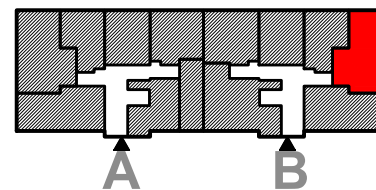

KLATKA:
"B"

KONDYGNACJA:
II PIĘTRO

MIESZKANIE
nr 52

SKALA
1:100