
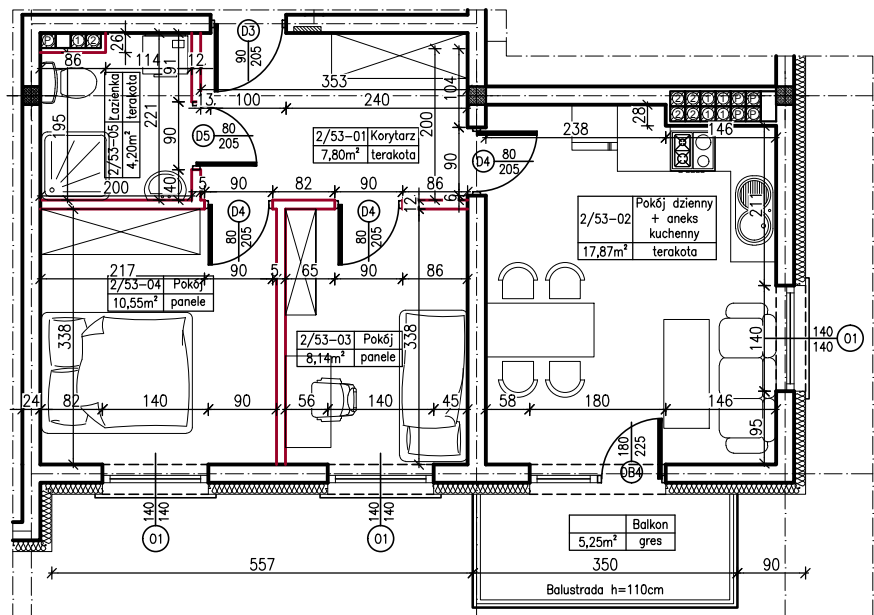



MERKURY GOŁAWSKI sp.j.
ul. Sidorska 53, 21-500 Biała Podlaska

BUDOWA BUDYNKU MIESZKALNEGO WIELORODZINNEGO
ul. Kąpielowa 2a; 21-500 Biała Podlaska

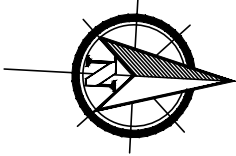

M3	MIESZKANIE NR 53
48,56m ²	

MIESZKANIE NR 53

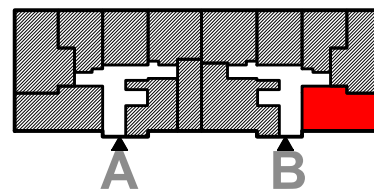

KLATKA:
"B"

KONDYGNACJA:
II PIĘTRO

MIESZKANIE
nr 53

SKALA
1:100