
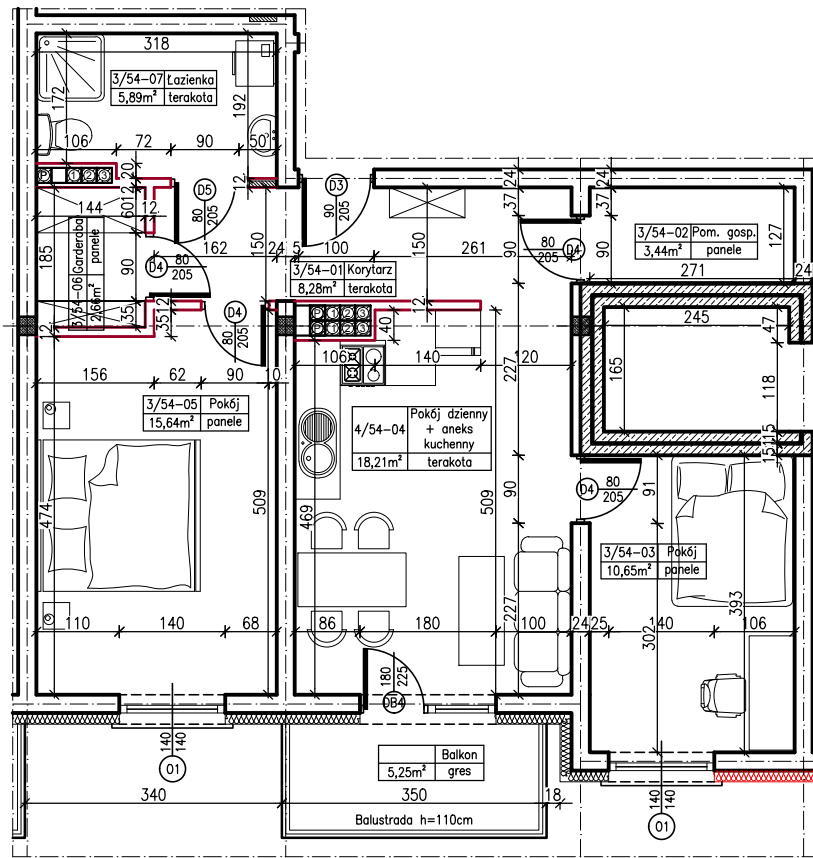



MERKURY GOŁAWSKI sp.j.
ul. Sidorska 53, 21-500 Biała Podlaska

BUDOWA BUDYNKU MIESZKALNEGO WIELORODZINNEGO
ul. Kąpielowa 2a; 21-500 Biała Podlaska

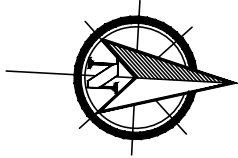

M3	MIESZKANIE NR 54
64,77m ²	

MIESZKANIE NR 54

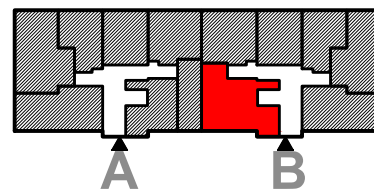

KLATKA:
"B"

KONDYGNACJA:
III PIĘTRO

MIESZKANIE
nr 54

SKALA
1:100