
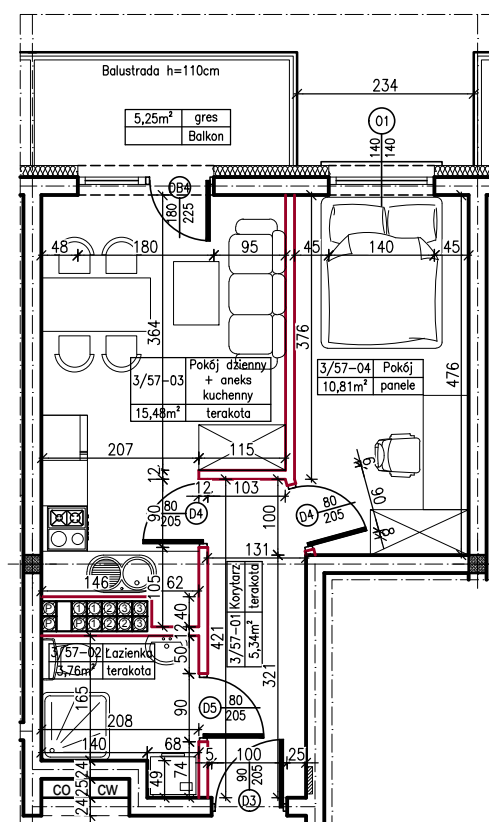



MERKURY GOŁAWSKI sp.j.
ul. Sidorska 53, 21-500 Biała Podlaska

BUDOWA BUDYNKU MIESZKALNEGO WIELORODZINNEGO
ul. Kąpielowa 2a; 21-500 Biała Podlaska

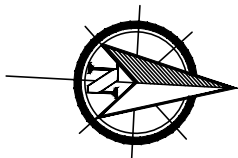

M2	MIESZKANIE NR 57
35,39m ²	57

MIESZKANIE NR 57

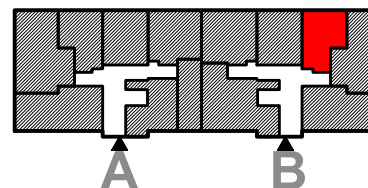

KLATKA:
"B"

KONDYGNACJA:
III PIĘTRO

MIESZKANIE
nr 57

SKALA
1:100