
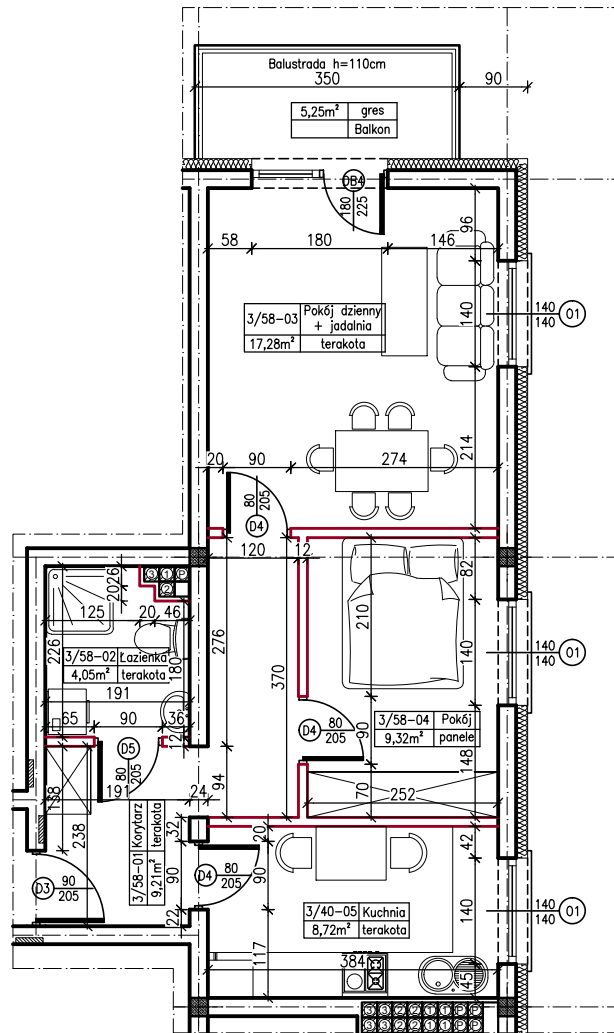



MERKURY GOŁAWSKI sp.j.  
ul. Sidorska 53, 21-500 Biała Podlaska

BUDOWA BUDYNKU MIESZKALNEGO WIELORODZINNEGO  
ul. Kąpielowa 2a; 21-500 Biała Podlaska

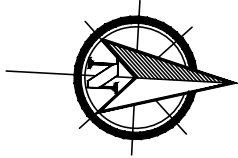

M3	MIESZKANIE NR 58
48,58m <sup>2</sup>	

MIESZKANIE NR 58

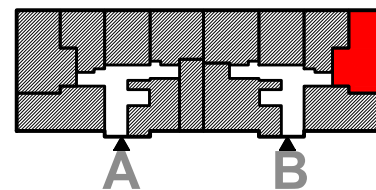

KLATKA:  
"B"

KONDYGNACJA:  
III PIĘTRO

MIESZKANIE  
nr 58

SKALA  
1:100