
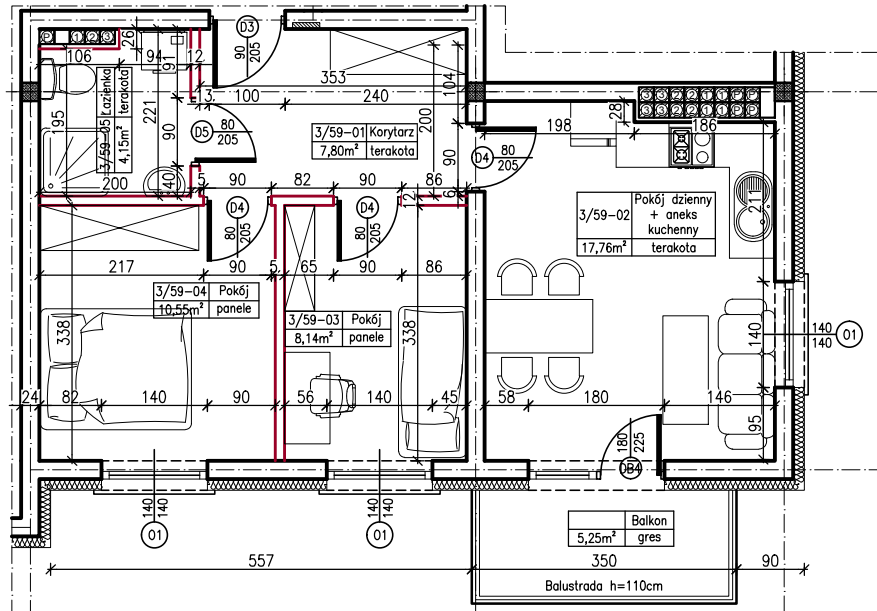



MERKURY GOŁAWSKI sp.j.  
 ul. Sidorska 53, 21-500 Biata Podlaska

BUDOWA BUDYNKU MIESZKALNEGO WIELORODZINNEGO  
 ul. Kąpielowa 2a; 21-500 Biata Podlaska

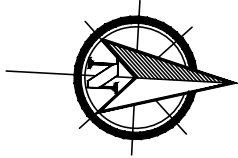

M3	MIESZKANIE NR 59
48,40m <sup>2</sup>	59

MIESZKANIE NR 59

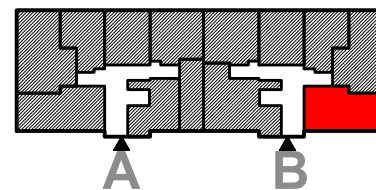

KLATKA:  
"B"

KONDYGNACJA:  
III PIĘTRO

MIESZKANIE  
nr 59

SKALA  
1:100