
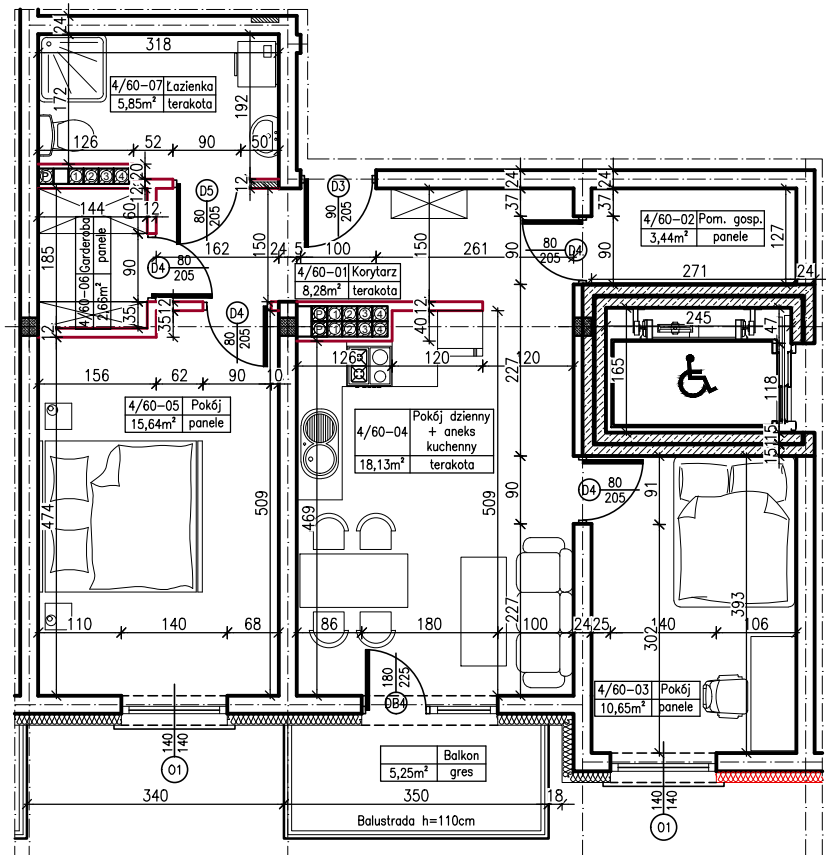



MERKURY GOŁAWSKI sp.j.
ul. Sidorska 53, 21-500 Biała Podlaska

BUDOWA BUDYNKU MIESZKALNEGO WIELORODZINNEGO
ul. Kąpielowa 2a; 21-500 Biała Podlaska

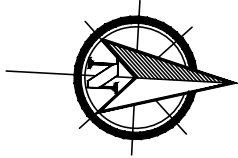

M3	MIESZKANIE NR 60
64,65m ²	60

MIESZKANIE NR 60

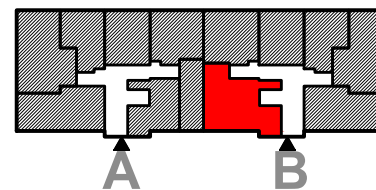

KLATKA:
"B"

KONDYGNACJA:
IV PIĘTRO

MIESZKANIE
nr 60

SKALA
1:100