
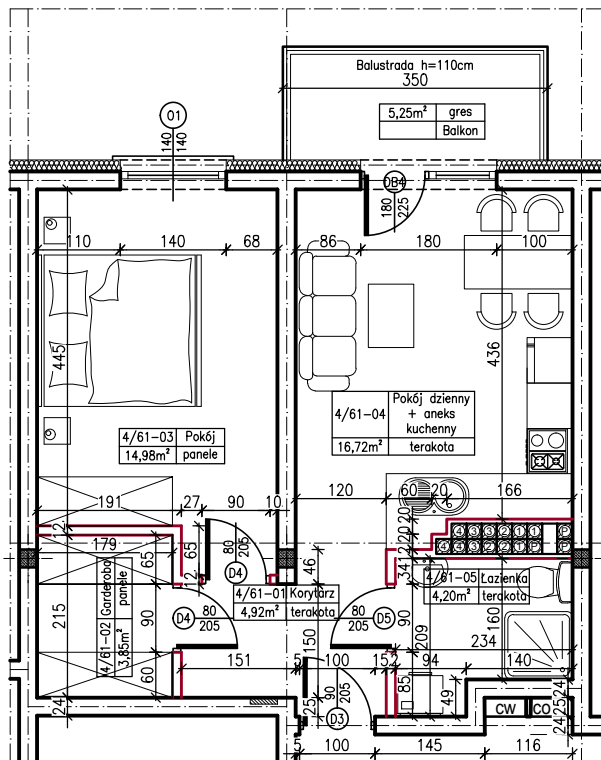



MERKURY GOŁAWSKI sp.j.  
ul. Sidorska 53, 21-500 Biała Podlaska

BUDOWA BUDYNKU MIESZKALNEGO WIELORODZINNEGO  
ul. Kąpielowa 2a; 21-500 Biała Podlaska

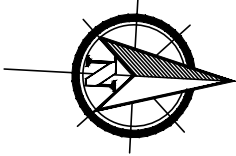

M2	MIESZKANIE NR
44,67m <sup>2</sup>	61

MIESZKANIE NR 61

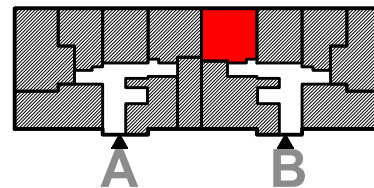

KLATKA:  
"B"

KONDYGNACJA:  
IV PIĘTRO

MIESZKANIE  
nr 61

SKALA  
1:100