
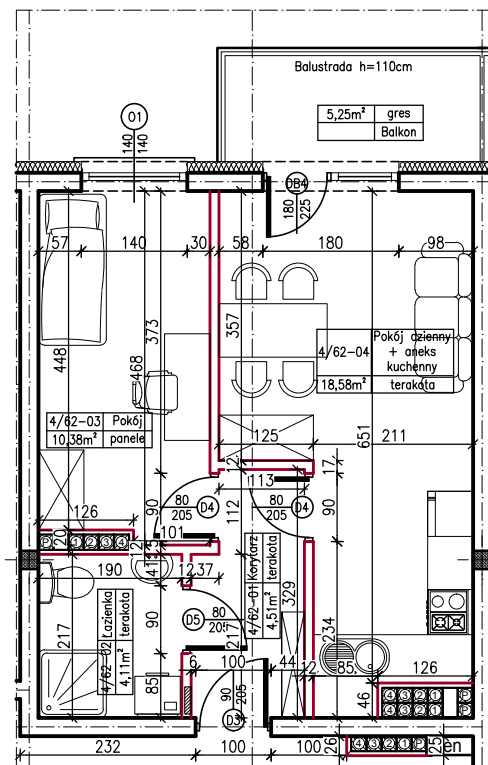



MERKURY GOŁAWSKI sp.j.
ul. Sidorska 53, 21-500 Biała Podlaska

BUDOWA BUDYNKU MIESZKALNEGO WIELORODZINNEGO
ul. Kąpielowa 2a; 21-500 Biała Podlaska

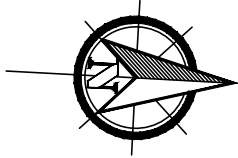

M2	MIESZKANIE NR 62
37,58m ²	62

MIESZKANIE NR 62

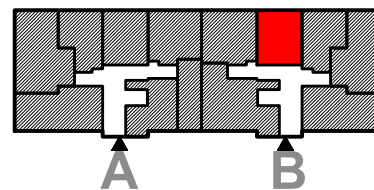

KLATKA:
"B"

KONDYGNACJA:
IV PIĘTRO

MIESZKANIE
nr 62

SKALA
1:100