
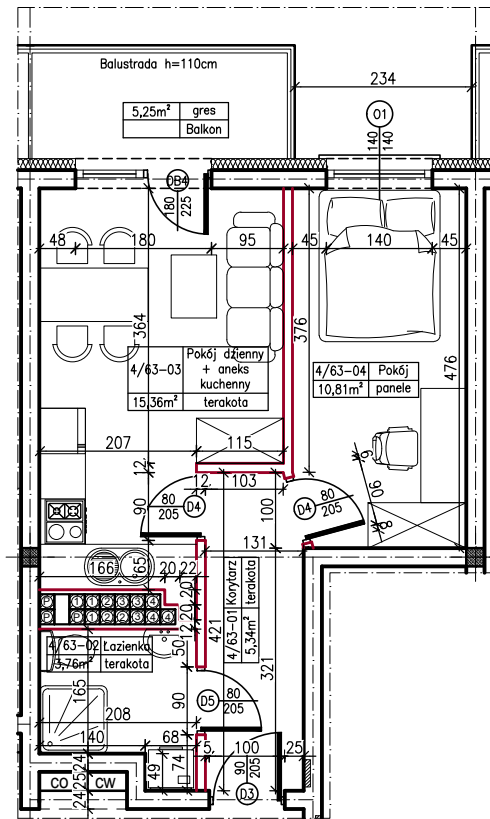



MERKURY GOŁAWSKI sp.j.
ul. Sidorska 53, 21-500 Biała Podlaska

BUDOWA BUDYNKU MIESZKALNEGO WIELORODZINNEGO
ul. Kąpielowa 2a; 21-500 Biała Podlaska

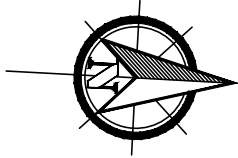

M2	MIESZKANIE NR 63
35,27m ²	63

MIESZKANIE NR 63

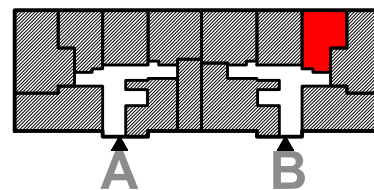

KLATKA:
"B"

KONDYGNACJA:
IV PIĘTRO

MIESZKANIE
nr 63

SKALA
1:100