
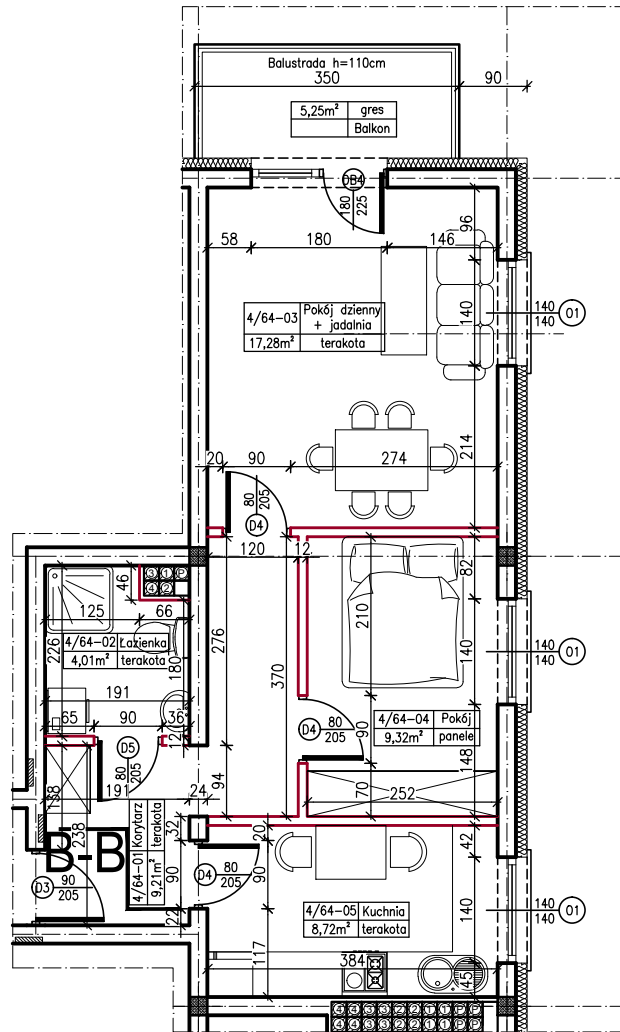



MERKURY GOŁAWSKI sp.j.
 ul. Sidorska 53, 21-500 Biała Podlaska

BUDOWA BUDYNKU MIESZKALNEGO WIELORODZINNEGO
 ul. Kąpielowa 2a; 21-500 Biała Podlaska

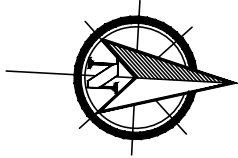

M3	MIESZKANIE NR 64
48,54m ²	64

MIESZKANIE NR 64

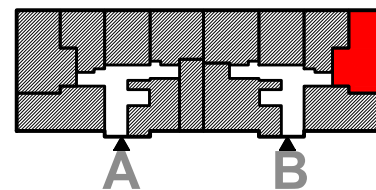

KLATKA:
 "B"

KONDYGNACJA:
 IV PIĘTRO

MIESZKANIE
 nr 64

SKALA
 1:100