



MERKURY GOŁAWSKI sp.j.
ul. Sidorska 53, 21-500 Biała Podlaska

BUDOWA BUDYNKU MIESZKALNEGO WIELORODZINNEGO
ul. Kąpielowa 2a; 21-500 Biała Podlaska

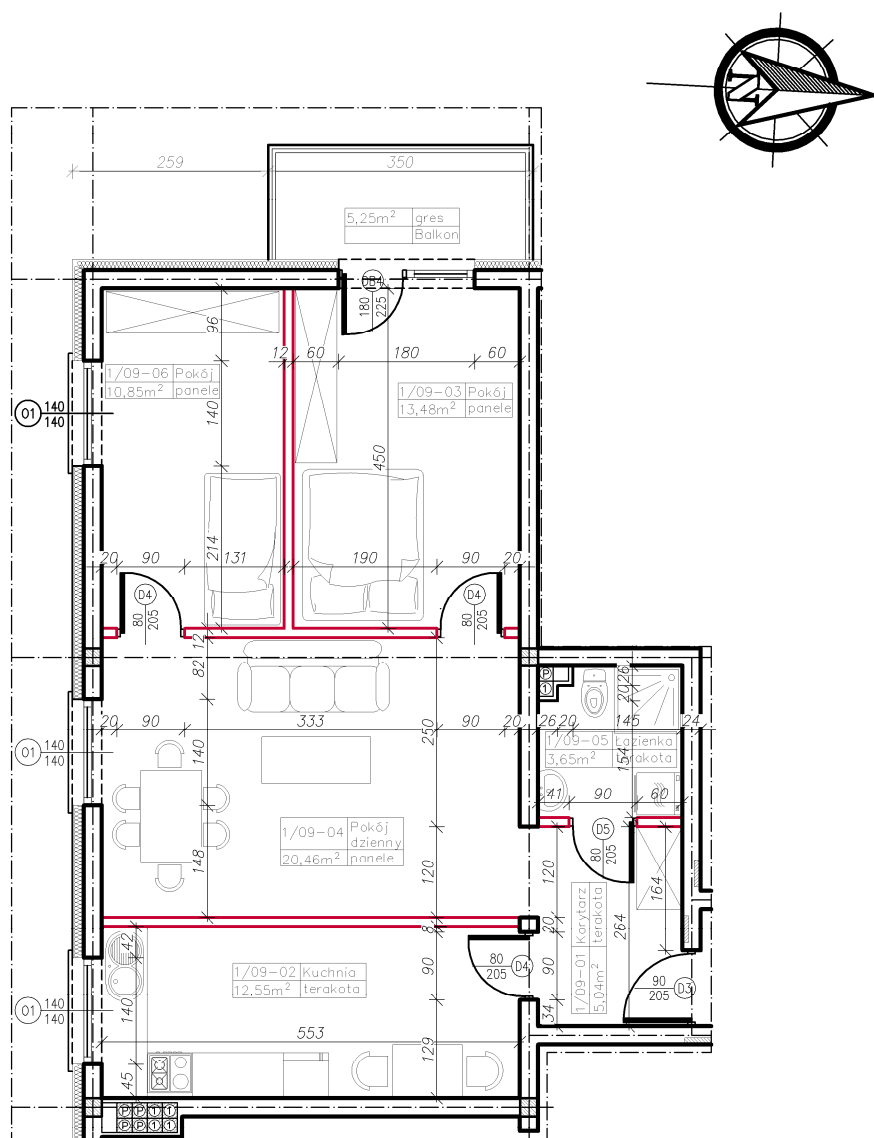

M3	MIESZKANIE NR 09
66,03m ²	09

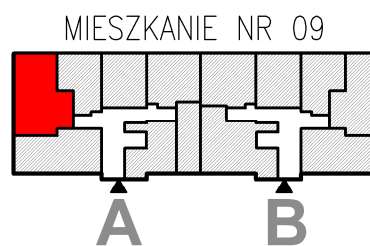

KLATKA:
"A"

KONDYGNACJA:
I PIĘTRO

MIESZKANIE
nr 09

SKALA
1:100