

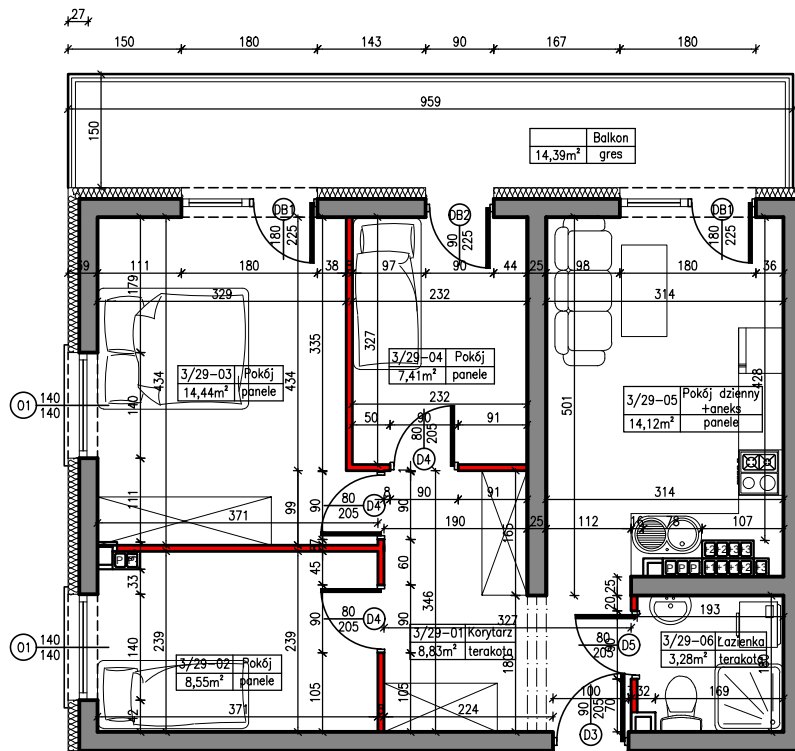


MERKURY GOŁAWSKI sp.j.  
ul. Sidorska 53, 21-500 Biała Podlaska

BUDOWA BUDYNKU MIESZKALNEGO WIELORODZINNEGO  
ul. Janowska 64a; 21-500 Biała Podlaska

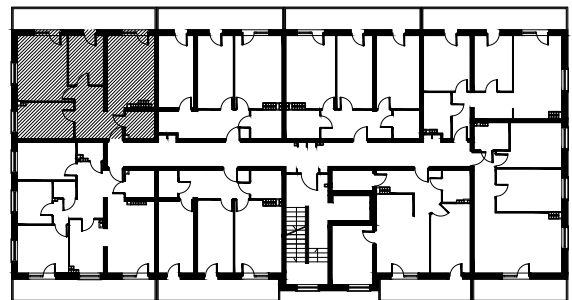

MIESZKANIE NR 29

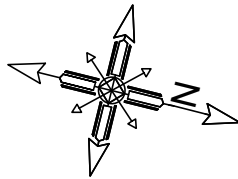

POWIERZCHNIA

56,63m<sup>2</sup>

KONDYGNACJA

III PIĘTRO

MIESZKANIE

nr 29

M4

SKALA

1:100