

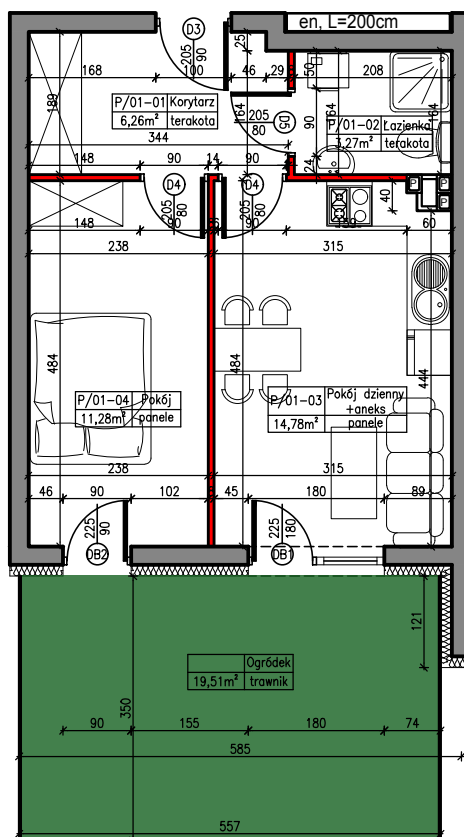


MERKURY GOŁAWSKI sp.j.
ul. Sidorska 53, 21-500 Biała Podlaska

BUDOWA BUDYNKU MIESZKALNEGO WIELORODZINNEGO
ul. Janowska 64a; 21-500 Biała Podlaska

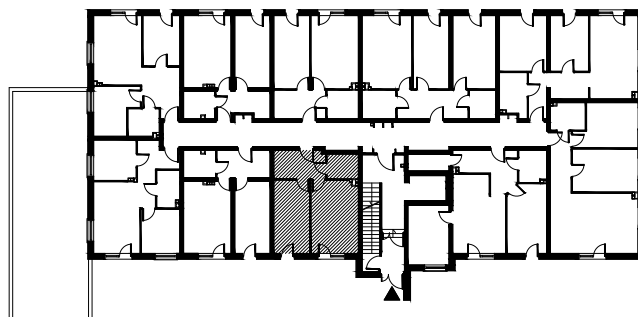

MIESZKANIE NR 01

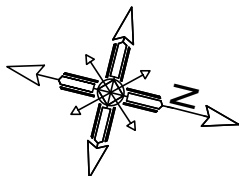

POWIERZCHNIA

35,59m²

KONDYGNACJA

PARTER

MIESZKANIE

nr 01

M2

SKALA

1:100