

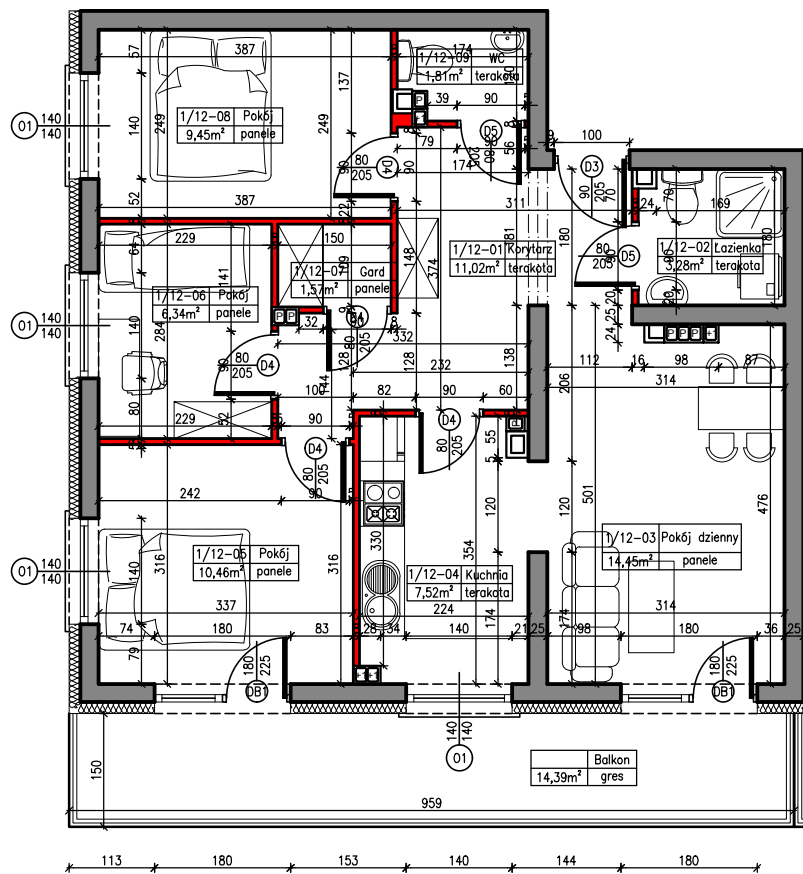


MERKURY GOŁAWSKI sp.j.
ul. Sidorska 53, 21-500 Biata Podlaska

BUDOWA BUDYNKU MIESZKALNEGO WIELORODZINNEGO
ul. Janowska 64a; 21-500 Biata Podlaska

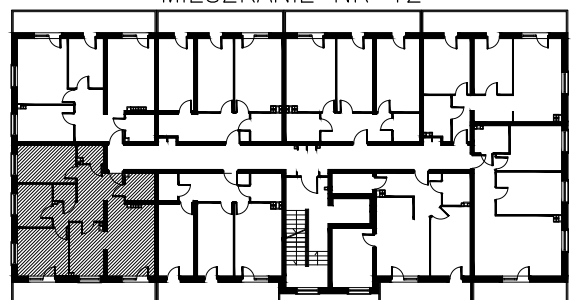

MIESZKANIE NR 12

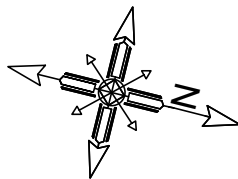

POWIERZCHNIA

65,90m²

KONDYGNACJA

I PIĘTRO

MIESZKANIE

nr 12

M5

SKALA

1:100