

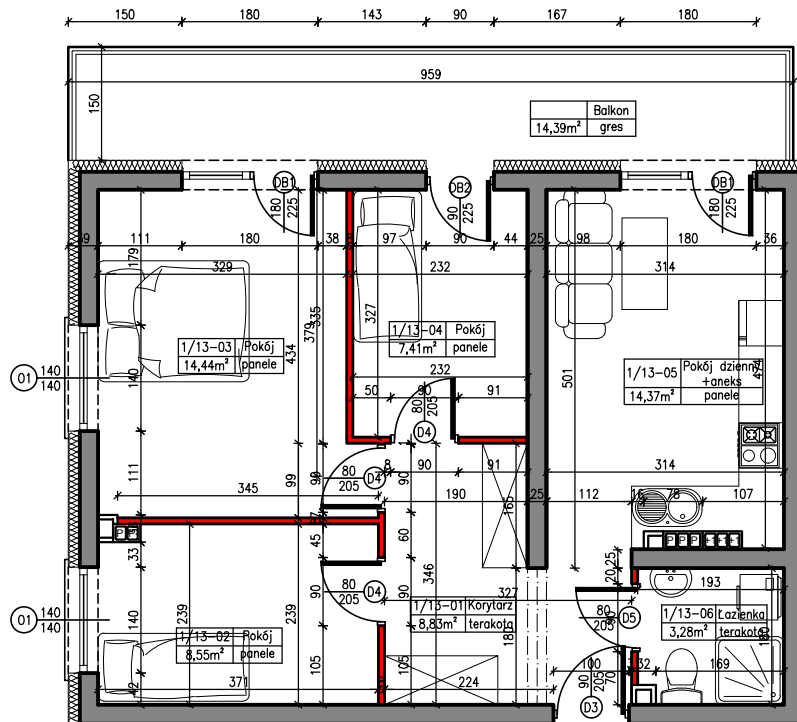


MERKURY GOŁAWSKI sp.j.  
ul. Sidorska 53, 21-500 Biała Podlaska

BUDOWA BUDYNKU MIESZKALNEGO WIELORODZINNEGO  
ul. Janowska 64a; 21-500 Biała Podlaska

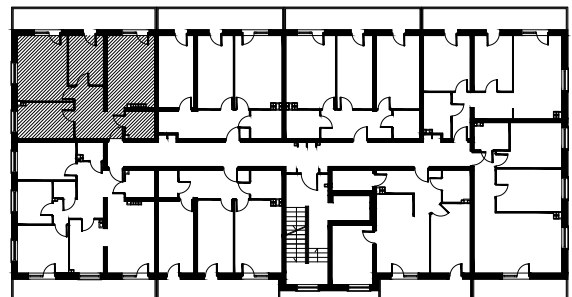

MIESZKANIE NR 13

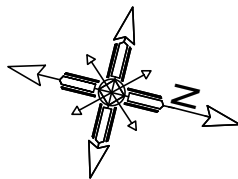

POWIERZCHNIA

56,88m<sup>2</sup>

KONDYGNACJA

I PIĘTRO

MIESZKANIE

nr 13

M4

SKALA

1:100