

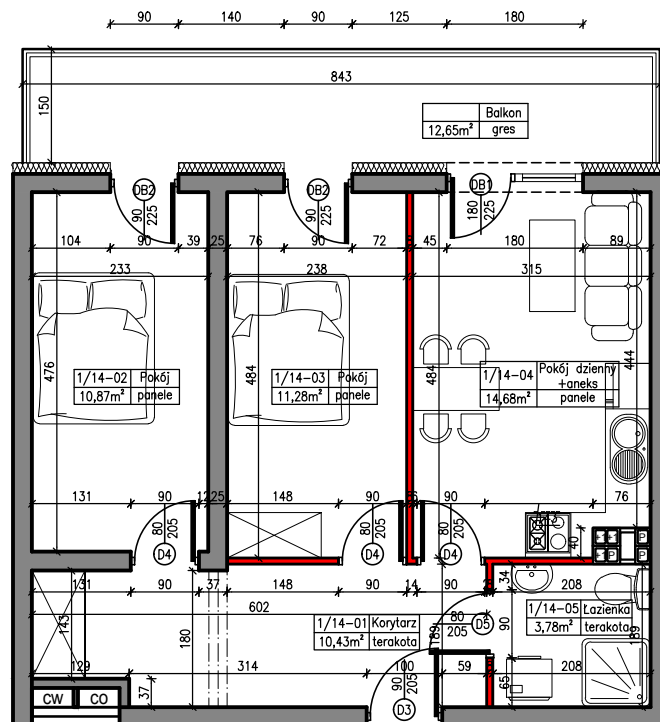


MERKURY GOŁAWSKI sp.j.
ul. Sidorska 53, 21-500 Biata Podlaska

BUDOWA BUDYNKU MIESZKALNEGO WIELORODZINNEGO
ul. Janowska 64a; 21-500 Biata Podlaska

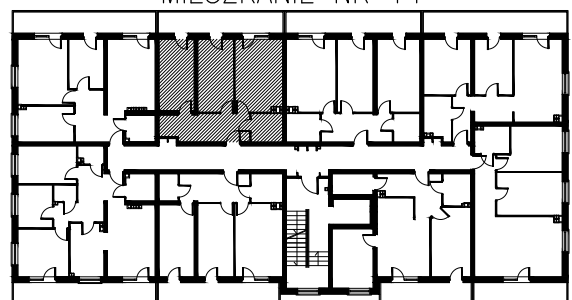

MIESZKANIE NR 14

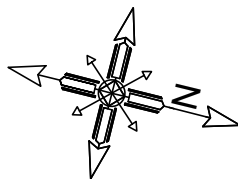

POWIERZCHNIA

51,04m²

KONDYGNACJA

I PIĘTRO

MIESZKANIE

nr 14

M3

SKALA

1:100