



MERKURY GOŁAWSKI sp.j.
ul. Sidorska 53, 21-500 Biata Podlaska

BUDOWA BUDYNKU MIESZKALNEGO WIELORODZINNEGO
ul. Janowska 64a; 21-500 Biata Podlaska

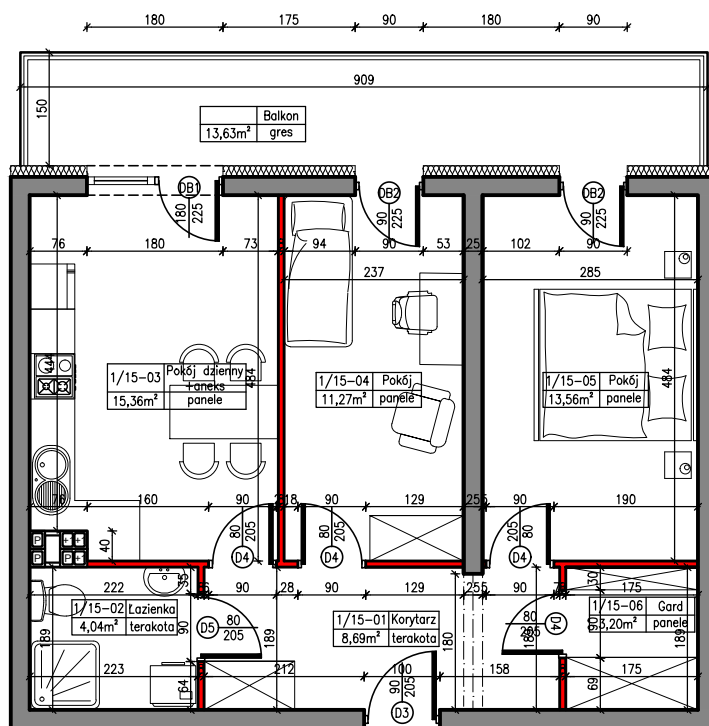

MIESZKANIE NR 15

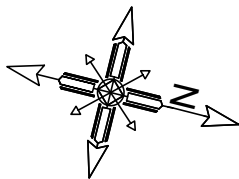

POWIERZCHNIA

56,12m²

KONDYGNACJA

I PIĘTRO

MIESZKANIE

nr 15

M3

SKALA

1:100