

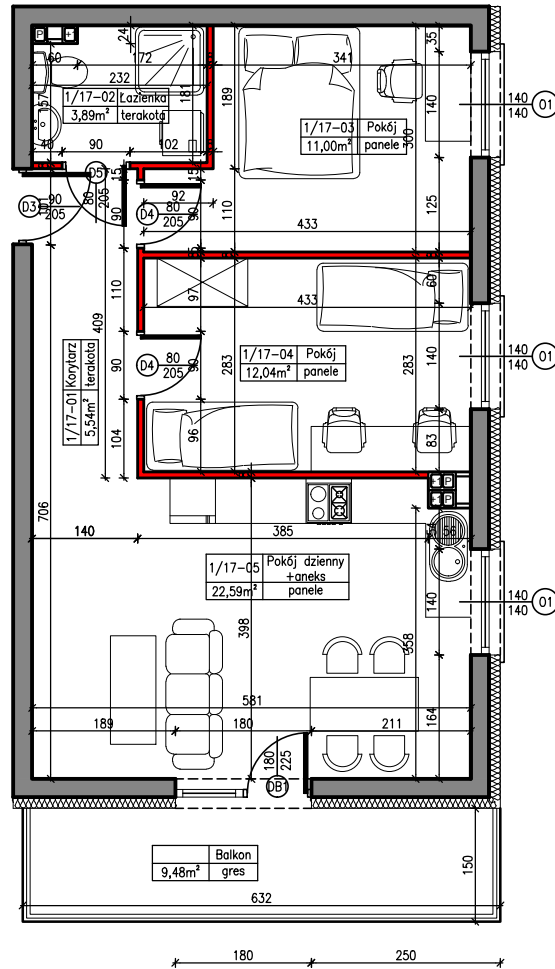


MERKURY GOŁAWSKI sp.j.
ul. Sidorska 53, 21-500 Biała Podlaska

BUDOWA BUDYNKU MIESZKALNEGO WIELORODZINNEGO
ul. Janowska 64a; 21-500 Biała Podlaska

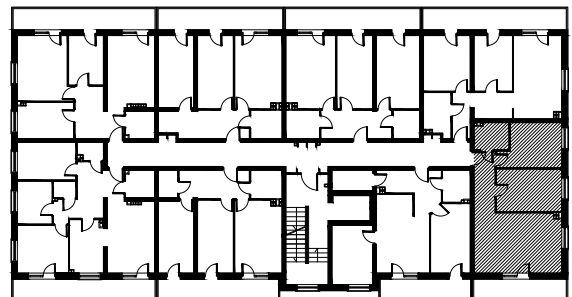

MIESZKANIE NR 17

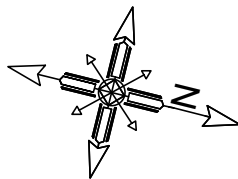

POWIERZCHNIA

55,06m²

KONDYGNACJA

I PIĘTRO

MIESZKANIE

nr 17

M3

SKALA

1:100