

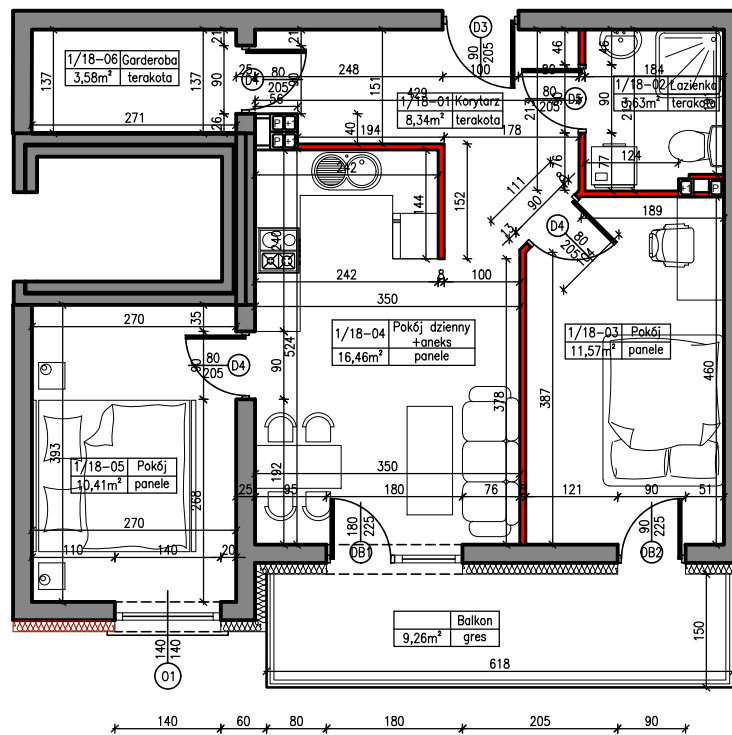


MERKURY GOŁAWSKI sp.j.  
ul. Sidorska 53, 21-500 Biała Podlaska

BUDOWA BUDYNKU MIESZKALNEGO WIELORODZINNEGO  
ul. Janowska 64a; 21-500 Biała Podlaska

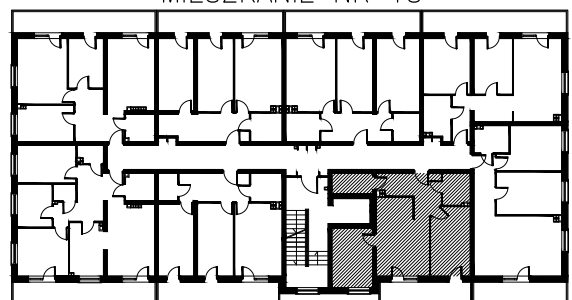

MIESZKANIE NR 18

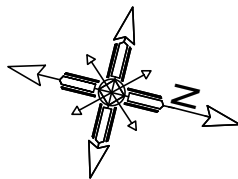

POWIERZCHNIA

53,99m<sup>2</sup>

KONDYGNACJA

I PIĘTRO

MIESZKANIE

nr 18

M3

SKALA

1:100