

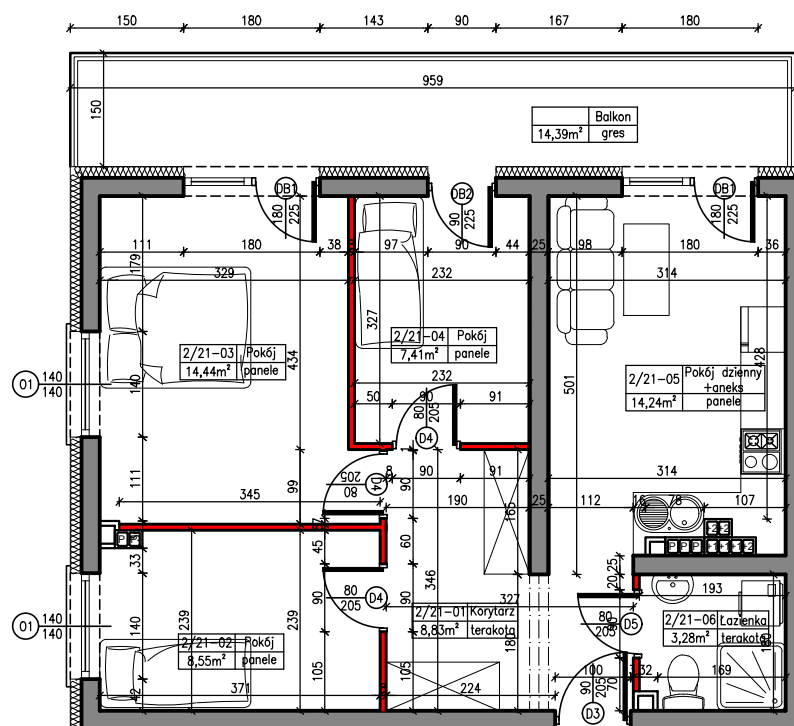


MERKURY GOŁAWSKI sp.j.  
ul. Sidorska 53, 21-500 Biata Podlaska

BUDOWA BUDYNKU MIESZKALNEGO WIELORODZINNEGO  
ul. Janowska 64a; 21-500 Biata Podlaska

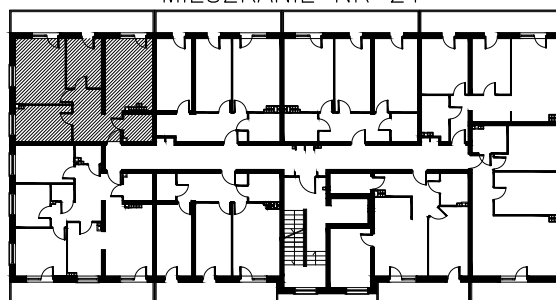

MIESZKANIE NR 21

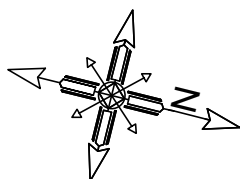

POWIERZCHNIA

56,75m<sup>2</sup>

KONDYGNACJA

II PIĘTRO

MIESZKANIE

nr 21

M4

SKALA

1:100