


MERKURY GOŁAWSKI sp.j.  
ul. Sidorska 53, 21-500 Biała Podlaska

BUDOWA BUDYNKU MIESZKALNEGO WIELORODZINNEGO  
ul. Janowska 64a; 21-500 Biała Podlaska

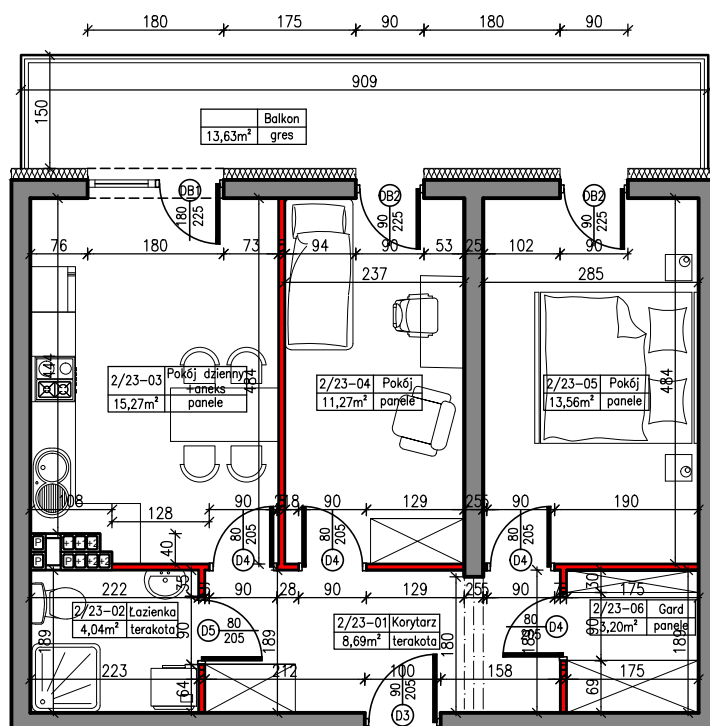

MIESZKANIE NR 23



POWIERZCHNIA

56,03m<sup>2</sup>

KONDYGNACJA

II PIĘTRO

MIESZKANIE

nr 23

M3

SKALA

1:100